

Progetto:
**PH263A_Azioni Regionali per la sicurezza stradale.
 Interventi su tratti stradali comunali Lotto 1
 Percorso ciclopedonale e parcheggio bici presso la Scuola
 Elementare Italo Calvino.**

Fase: **Progetto esecutivo** Codice progetto: **PH263A**

Assessore all'Ambiente e alla Mobilità: **Filippo Alessi**
 Dirigente del Servizio: **Ing. Rossano Rocchi**

R.U.P.: **Geom. Gerarda Del Reno** Codice elaborato: **PHPE 04**

Progettisti: **Geom. Gerarda Del Reno** Oggetto: **Stato Sovrapposto**
Ing. Antonio De Luca


Scala:

Revisione: **Rev. 00**


Verificatore: **Geom. Gerarda Del Reno**
 Cartella informatica: **Archivio progetti/PH263A**
 Data: **Giugno 2018**

© Copyright Comune di Prato
 è vietata la riproduzione anche parziale del documento


PLANIMETRIA - scala 1:200-

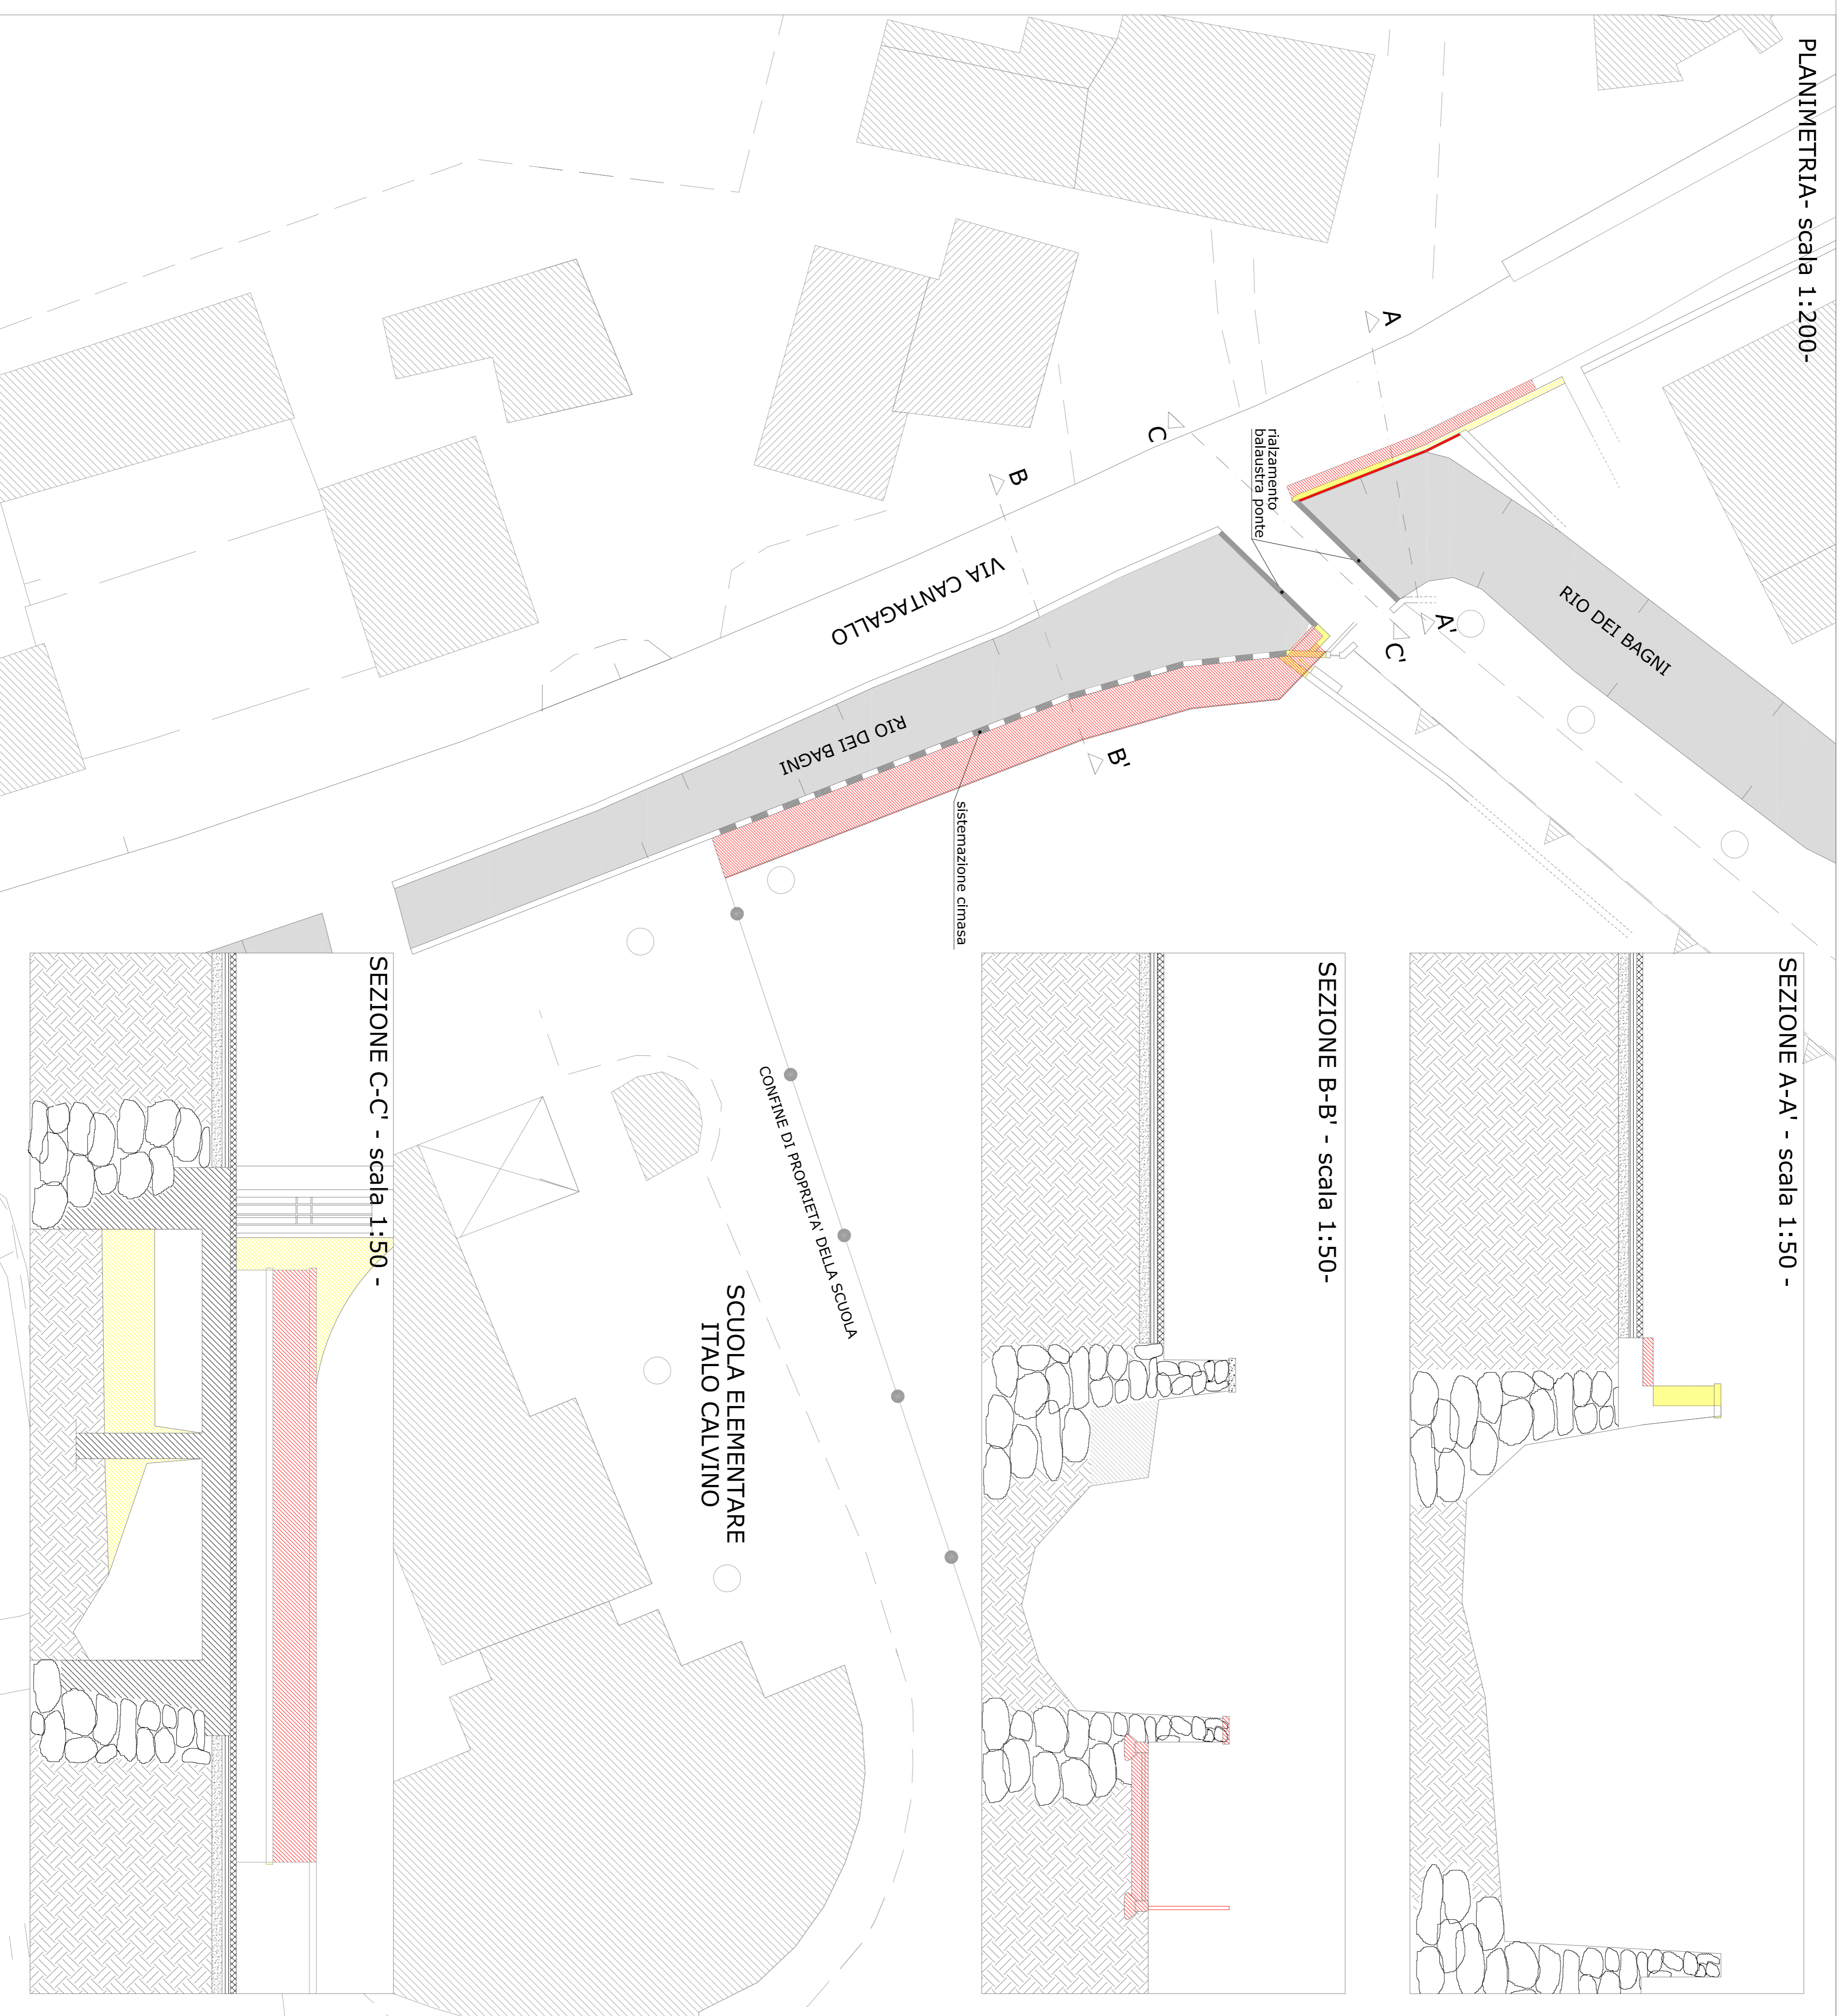

SEZIONE A-A' - scala 1:50 -

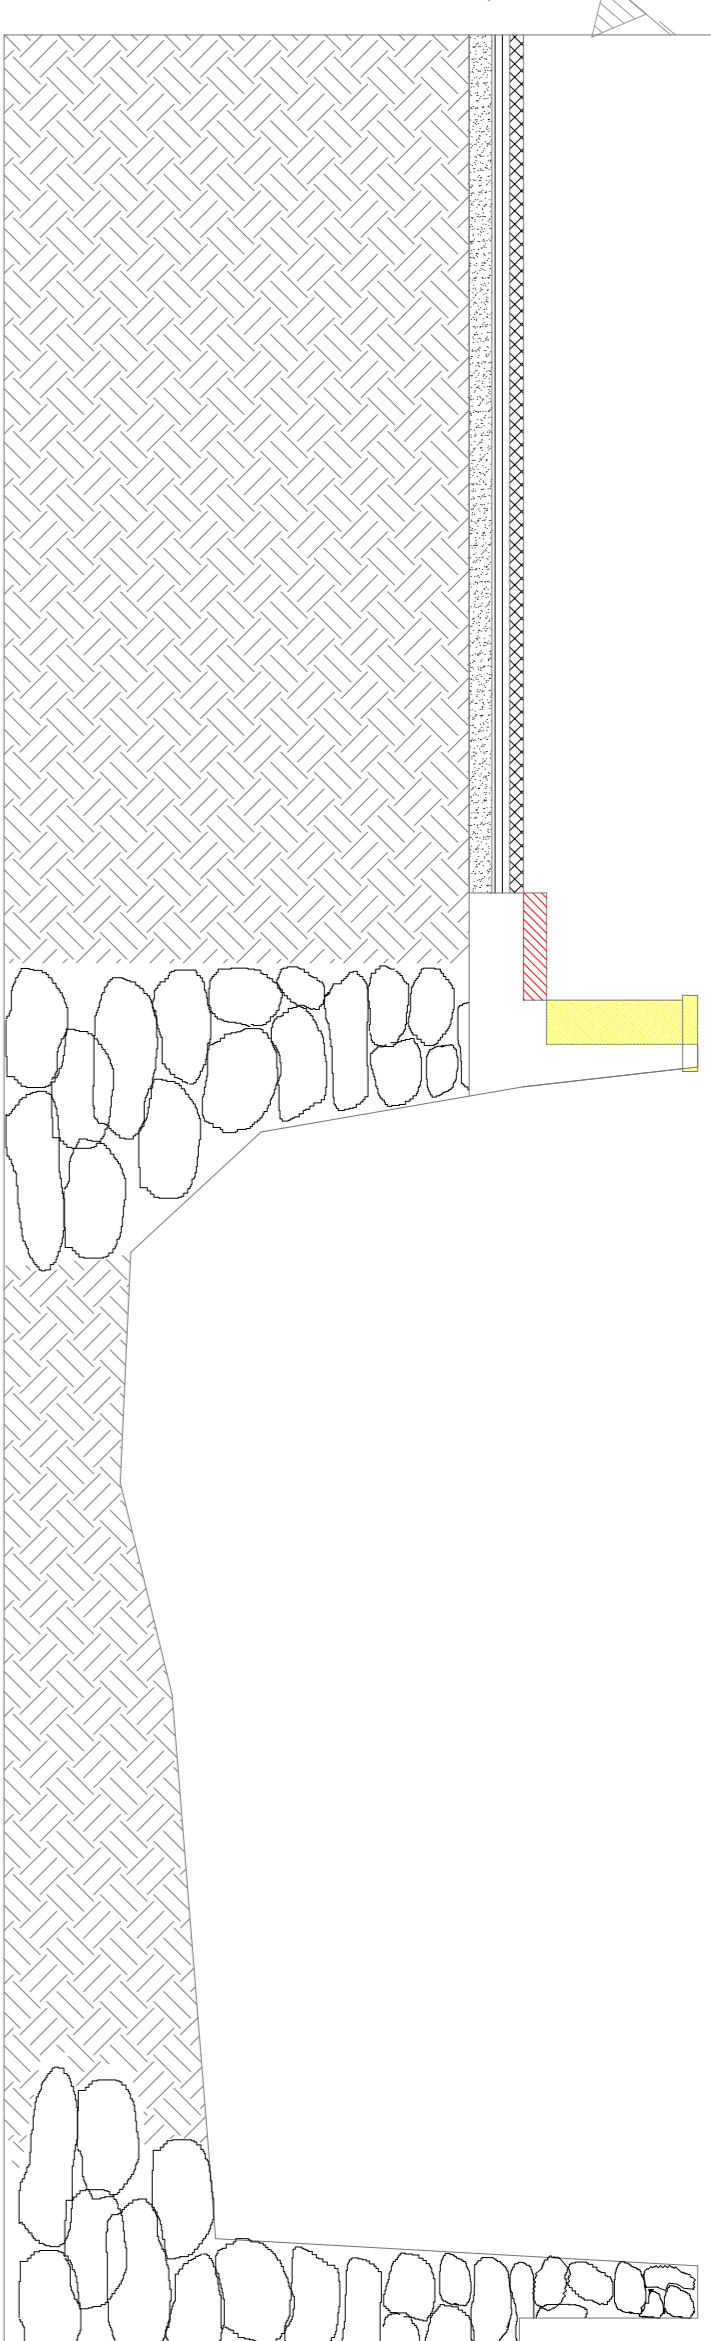

SEZIONE B-B' - scala 1:50-

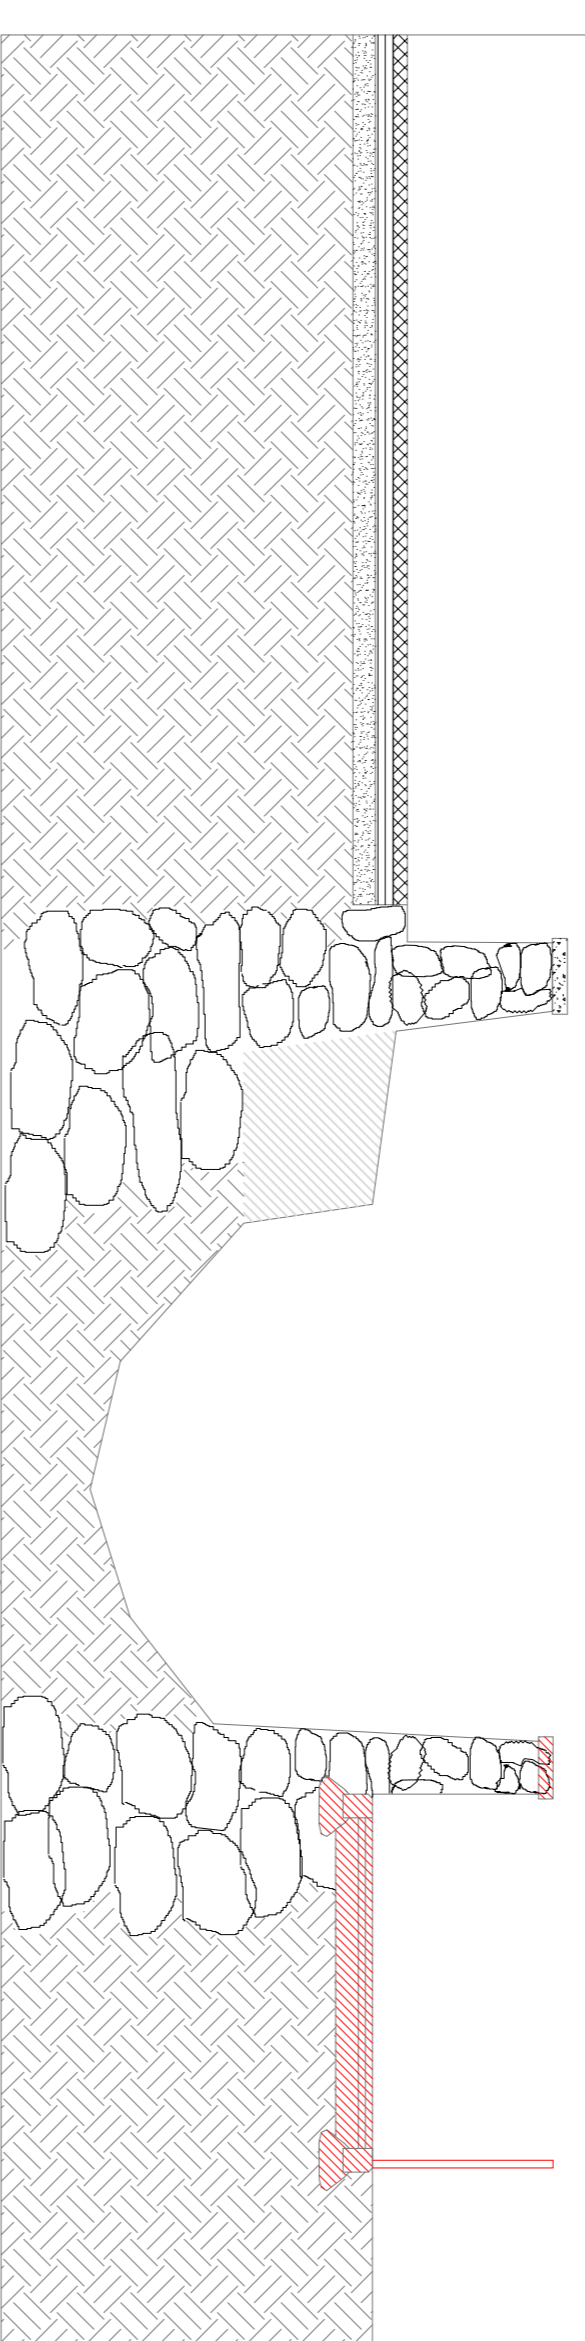

SEZIONE C-C' - scala 1:50 -

