

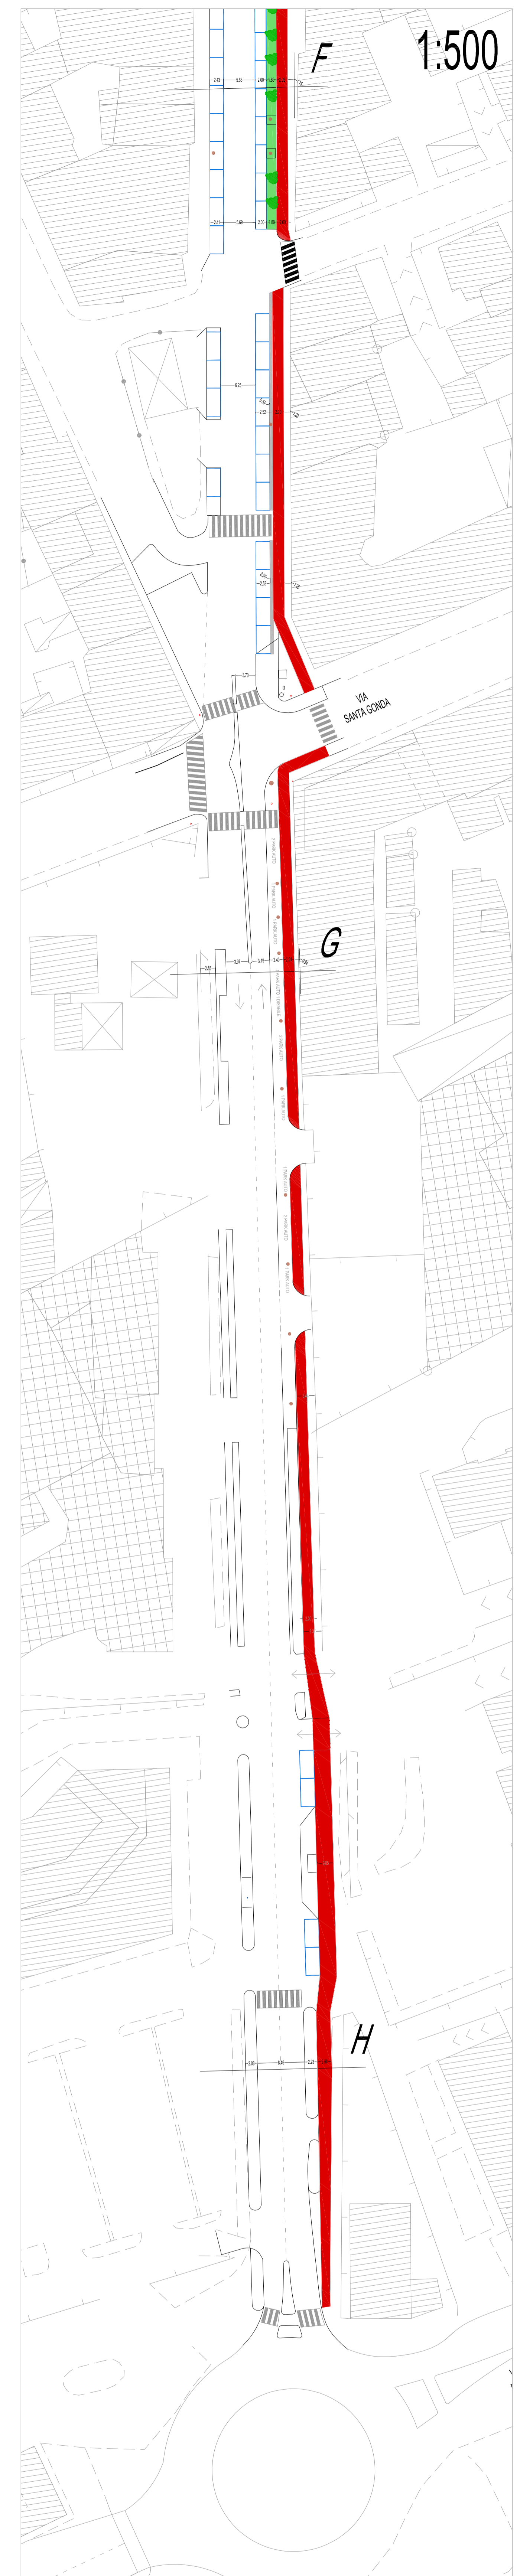
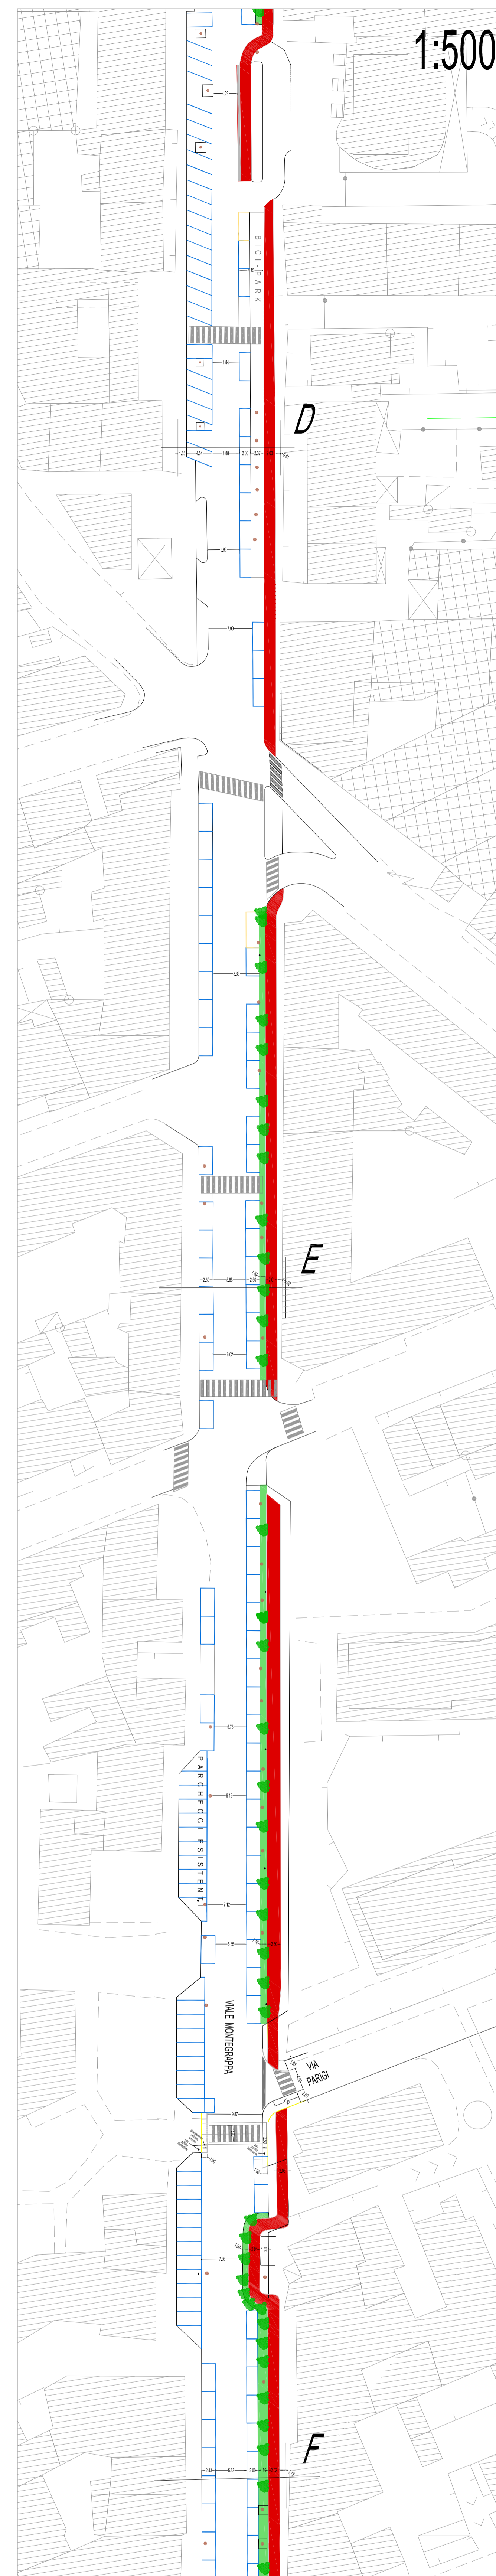


Progetto: PH292A2 Riqualficazione e valorizzazione spazi urbani – Viale Montegrappa	
Fase: Progetto esecutivo	Codice progetto: PH292A2
Assessore all'Ambiente e alla Mobilità Dirigente del Servizio	Filippo Alessi Ing. Rossano Rocchi
R.U.P. Geom. Gerarda Del Reno	Codice elaborato: PHPE_02
Progettisti Geom. Gerarda Del Reno Geom. Enzo Sensi Geom. Simone Donati	Oggetto: Planimetria e sezioni stato di progetto
Rilievo Geom. Massimo Falcini	Scala: Varie
Collaboratori Arch. Roberta Russo Ing. Elisa Gorgai	Verificatore: Geom. Gerarda Del Reno
Revisione: Rev. 00	Cartella informatica: Archivio progetti/PH292A2
Data: 18/12/2017	

© Copyright Comune di Prato
È vietata la riproduzione senza permesso del documento

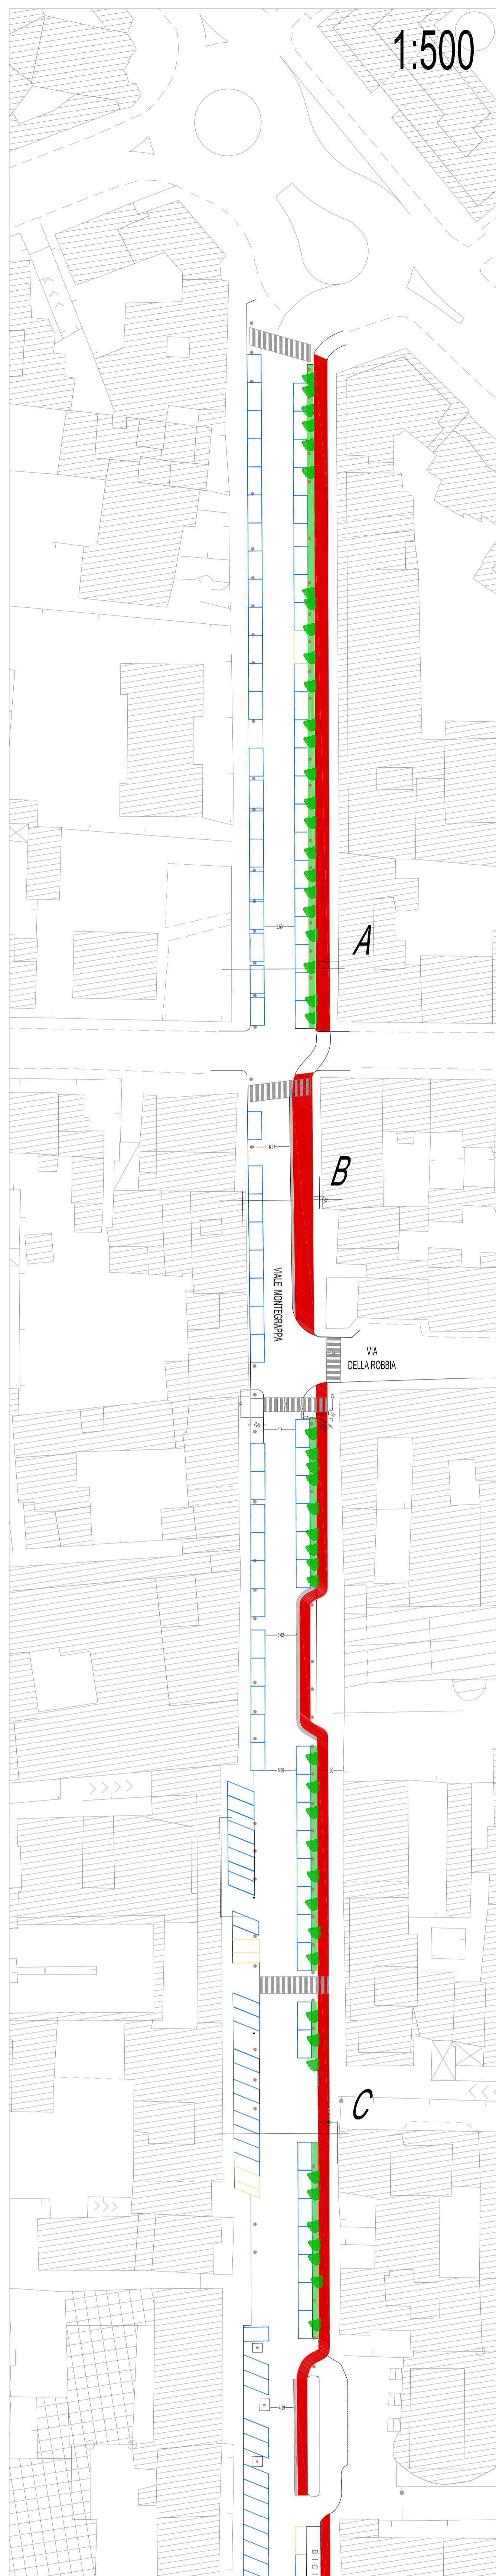

SEZIONI STATO DI PROGETTO su VIALE MONTEGRAPPA 1:100

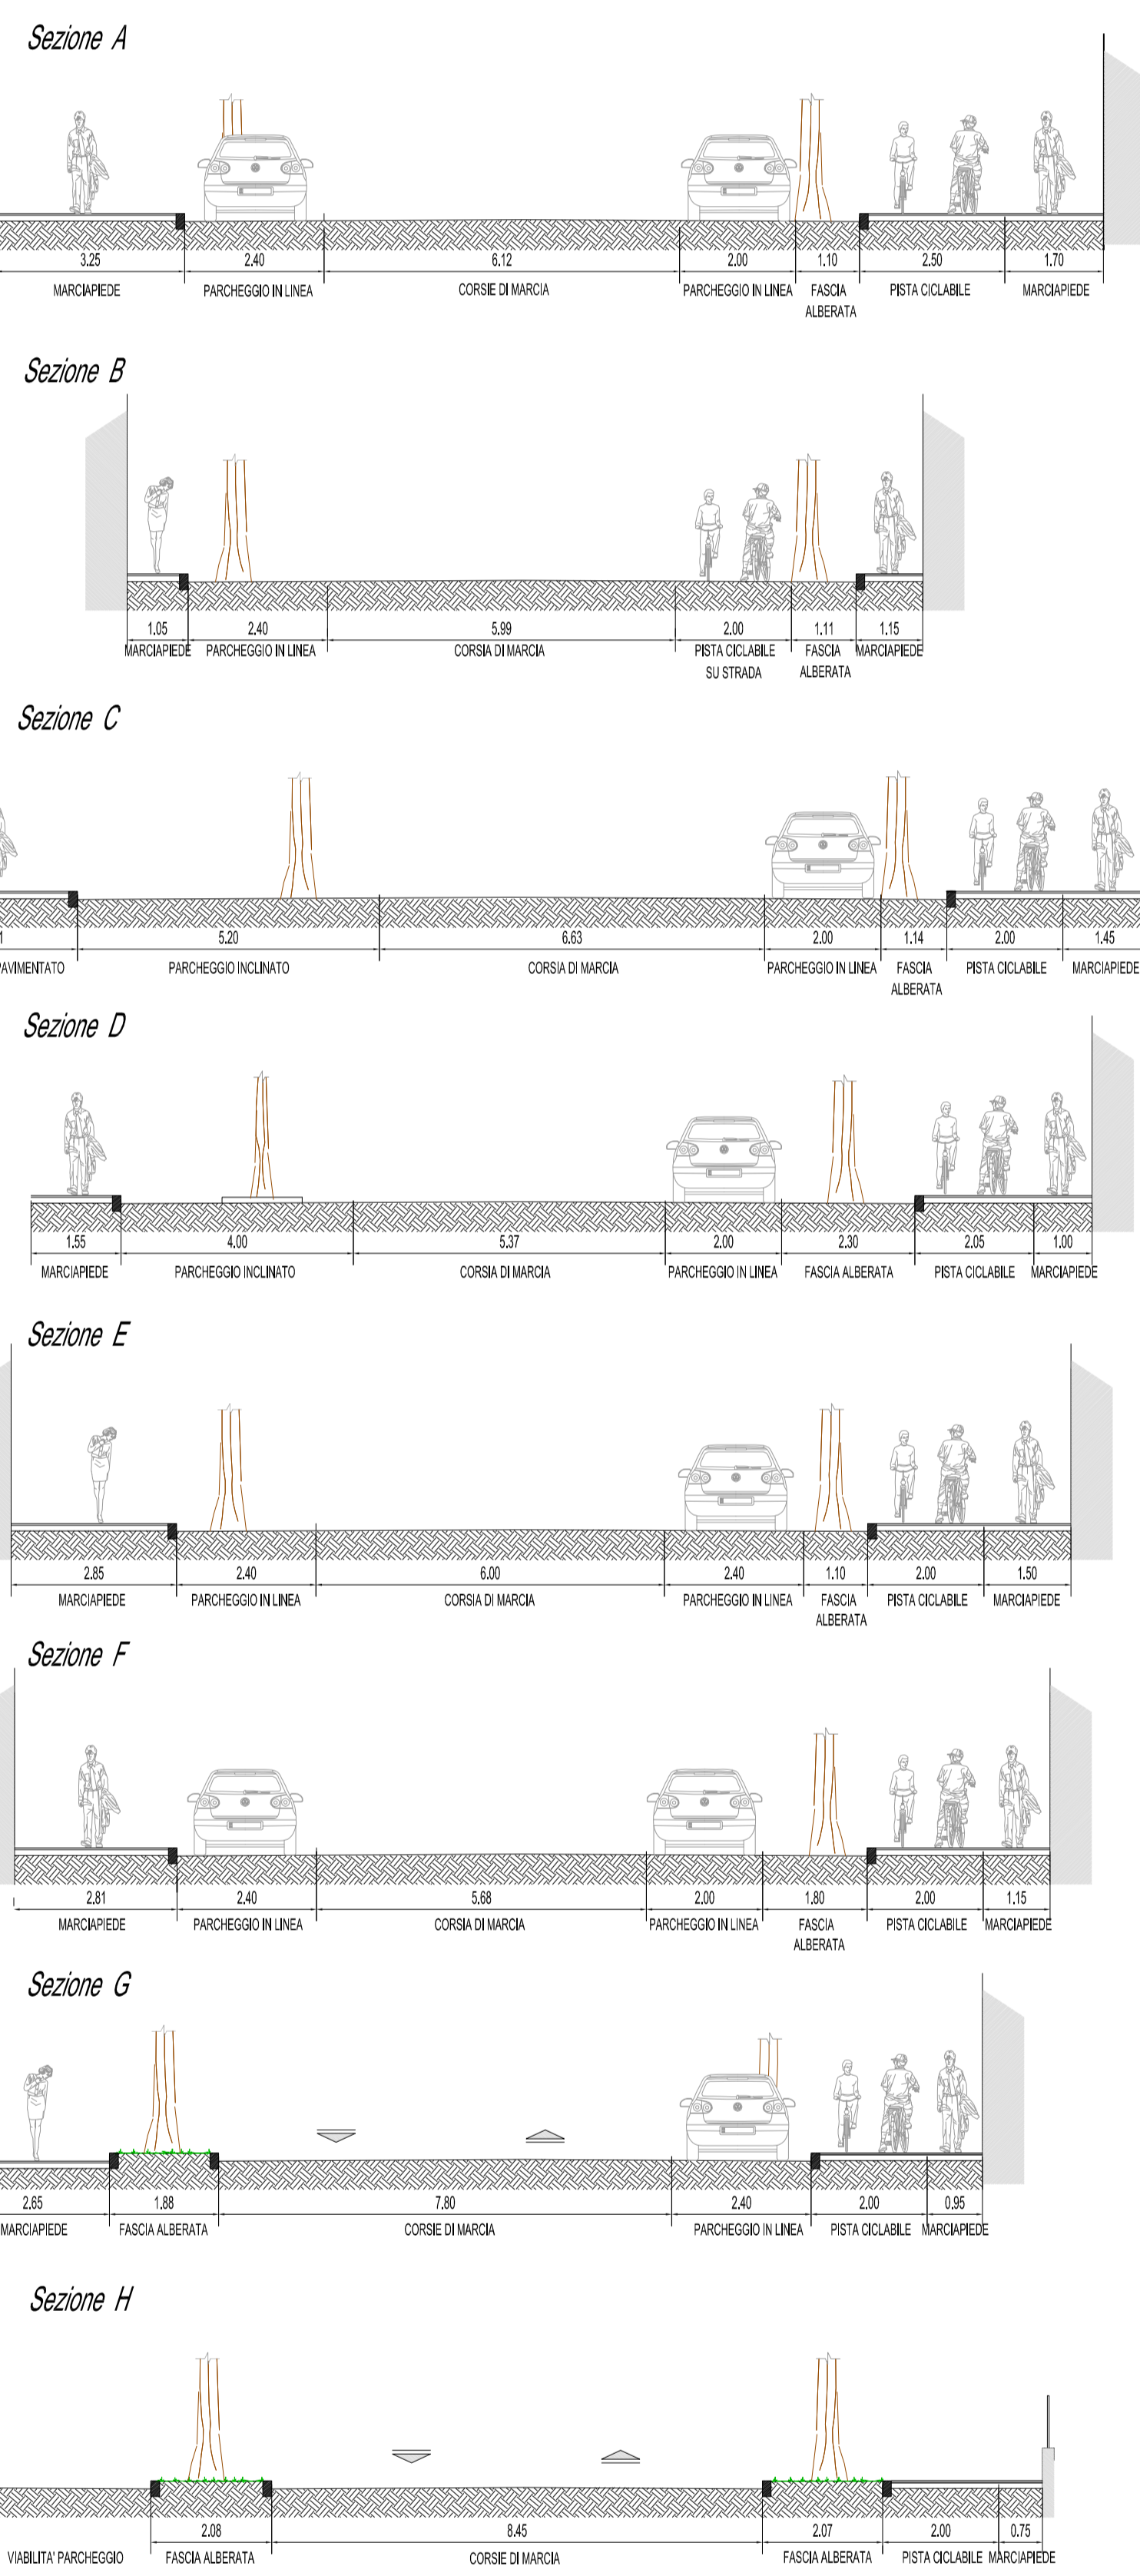

● ALBERO ESISTENTE ● ARBUSTI DI PROGETTO ■ PISTA CICLABILE DI PROGETTO