

Progetto:
RIQUALIFICAZIONE E VALORIZZAZIONE SPAZI URBANI
Rimodulazione delle carreggiate per realizzare corridoi
per favorire il trasporto pubblico locale Loto 1 - Piazza Mercatale

Fase: **Progetto esecutivo** Codice progetto: **PH292A3**

Assessore all'ambiente e alla Mobilità Filippo Alessi
Dirigente del Servizio Ing. Rossano Rocchi

R.U.P. Codice elaborato: **PHPE_01**

Gen. Gerardo Del Riso Oggetto: **Planimetria generale stato attuale**

Progettisti: Gen. Gerardo Del Riso

Arch. Alessandro Malvezzi

Arch. Francesca Cicognani

Gen. Fabio Bertozzi


Collaboratori: Arch. Roberto Rusa

Rilevatore: Geom. Massimo Falchi

Revisione: **Rev. 00** Scale: 1:500

Data: 21/12/2017 Cartella Informativa:
Archivio progetto/H292A3

© Studio di Architettura e Urbanistica
S.p.A. - Via S. Francesco 1 - 51100 Prato - Tel. 0574 444444

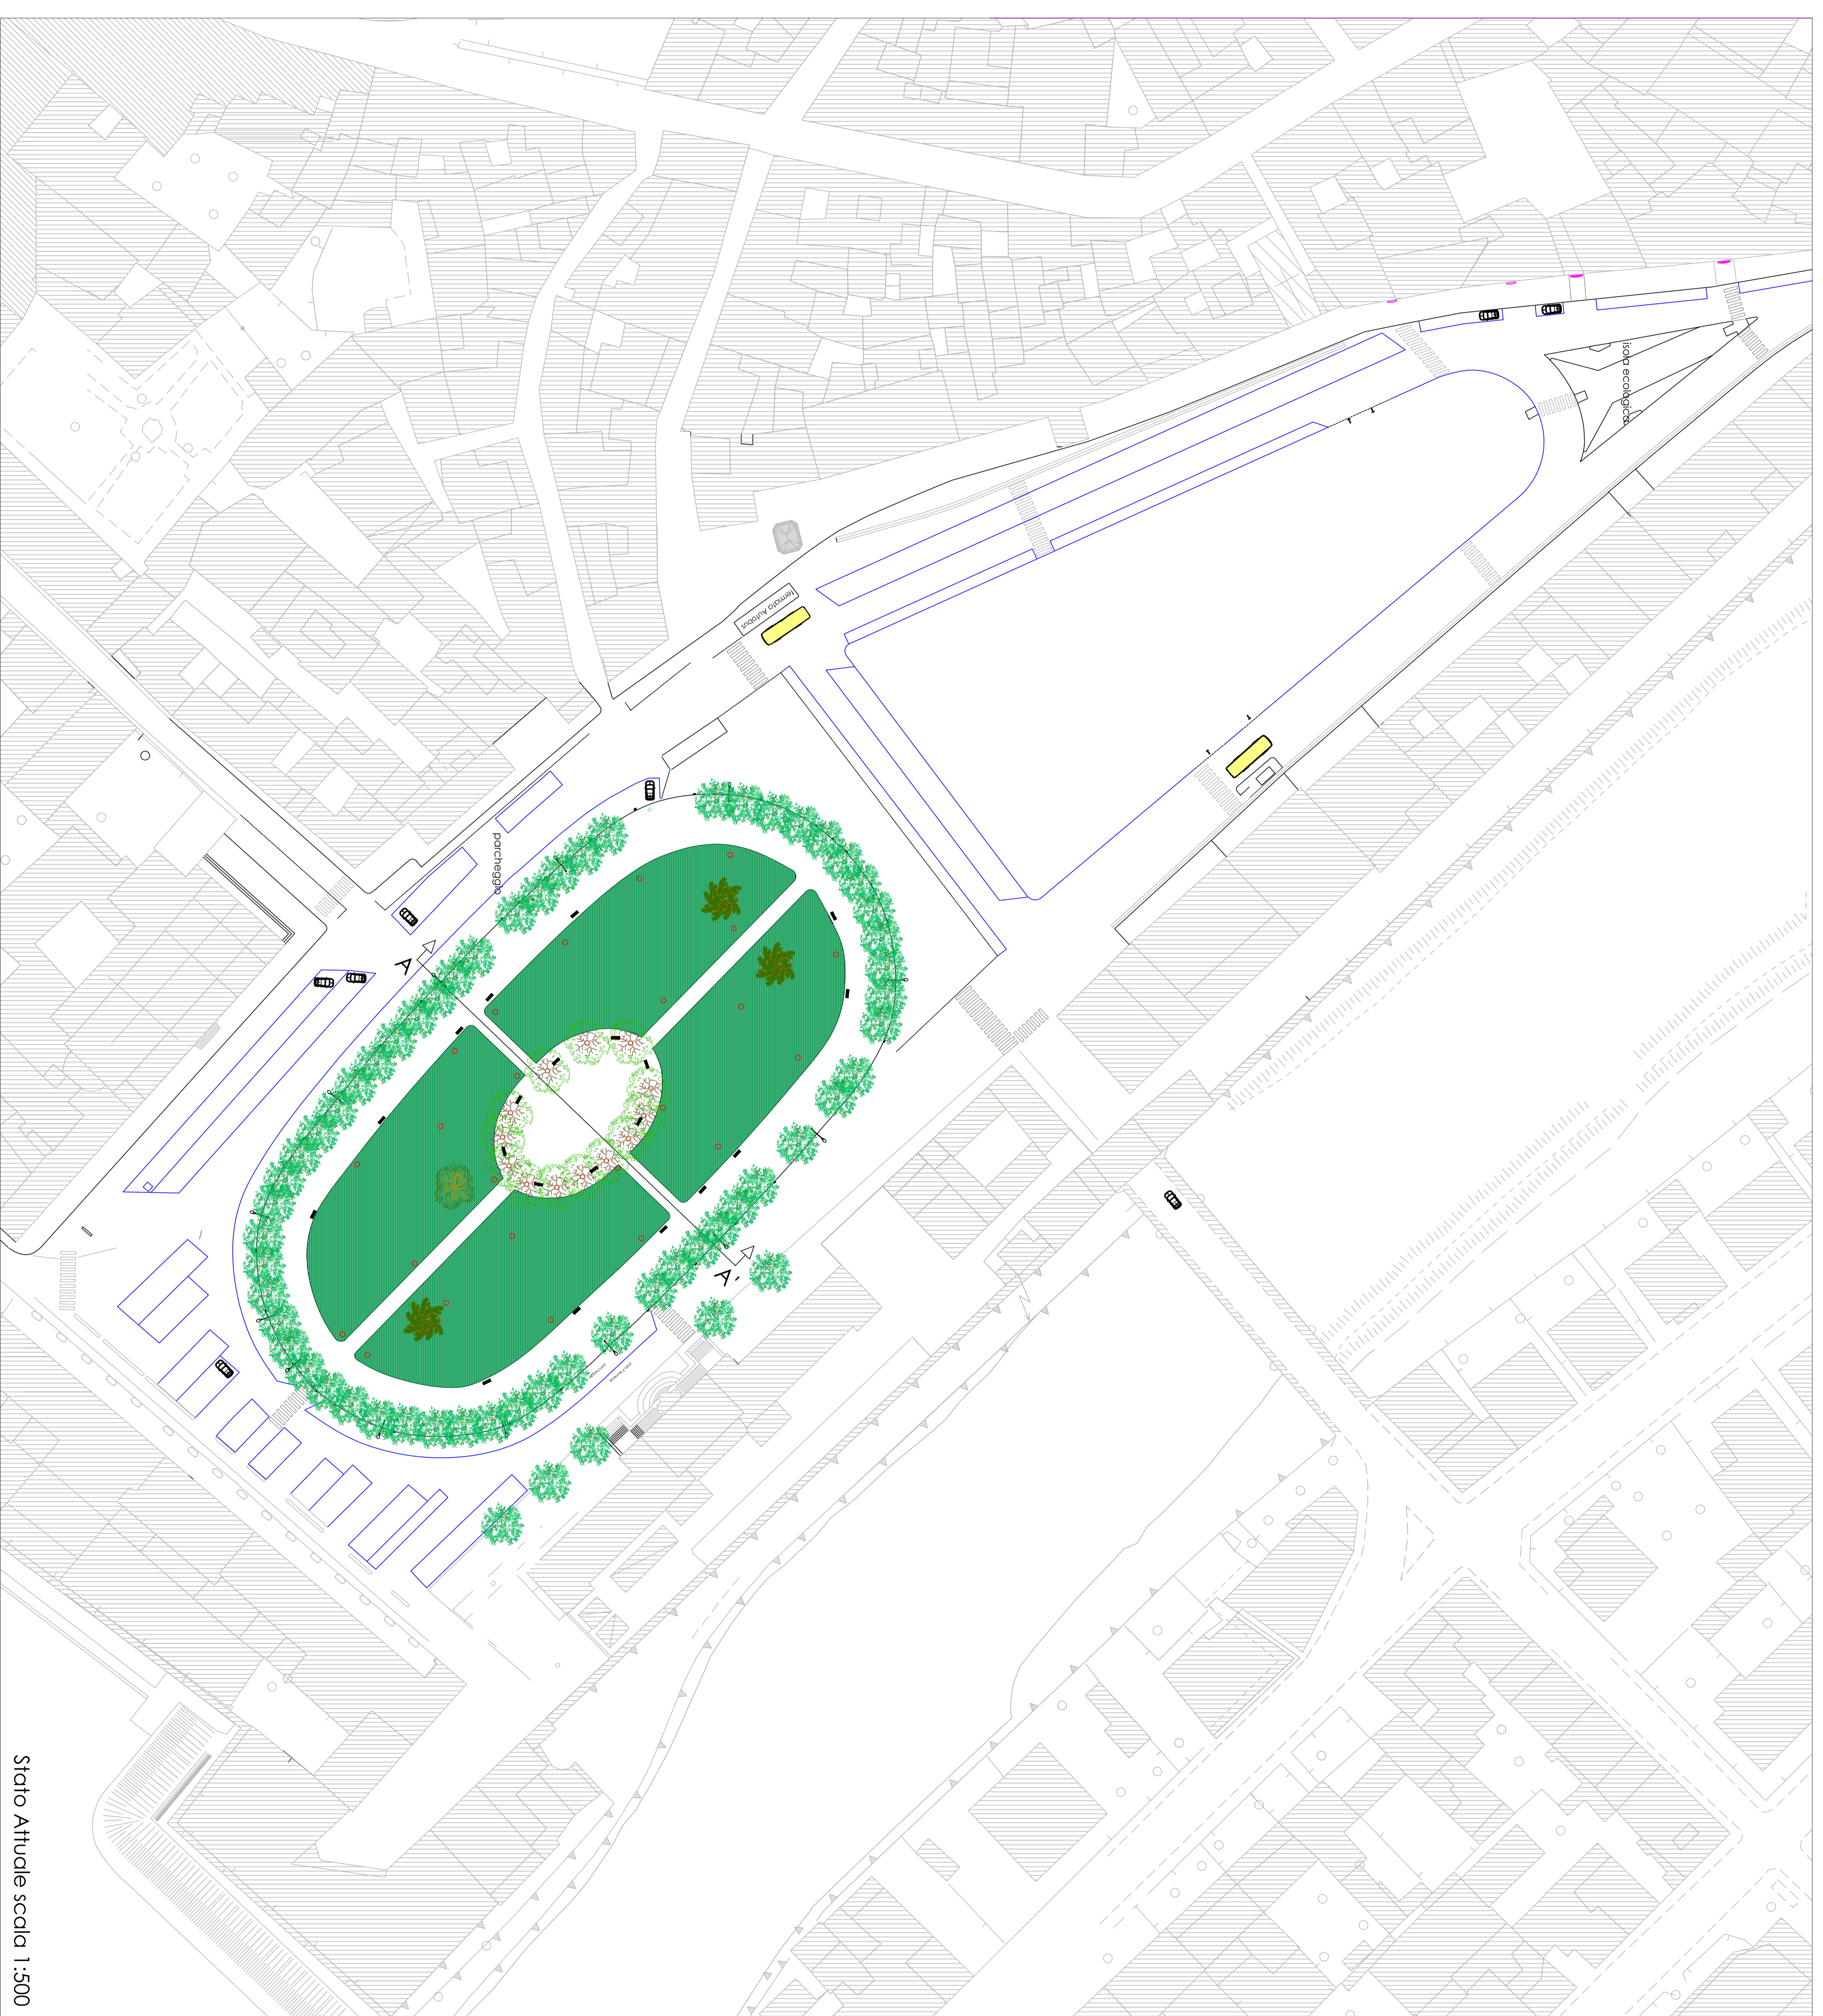

Stato Attuale scala 1:500