

Progetto:
RIQUALIFICAZIONE E VALORIZZAZIONE SPAZI URBANI
Rimodulazione delle carreggiate per realizzare corridoi
per favorire il trasporto pubblico locale Loto 1 - Piazza Mercatale

Fase: **Progetto esecutivo**

Codice progetto: **PH292A3**

Assessore all'Ambiente e alla Mobilità: Filippo Alessi
Dirigente del Servizio: Ing. Rossano Rocchi

R.U.P.: **PHPE_02**

Codice elaborato:
Oggetto: **Planimetria generale
stato di progetto**

Progettisti:
Geom. Gerardo Dal Forno
Arch. Alessandro Malozzi
Arch. Francesca Ciappini
Geom. Fabio Bartolozzi

Collaboratori:
Arch. Roberto Rasse
Rilievatore:
Geom. Massimo Falchi


Scala: 1:500

Revisione:
Rev. 00

Data: 21/12/2017

Cartella informatica:
Archivio progetti/PH292A3

Prodotto e distribuito in formato elettronico
a mezzo di sistema informatico per il solo uso personale
e non può essere riprodotto, diffuso o comunque
comunicato a terzi senza permesso scritto dal progettista

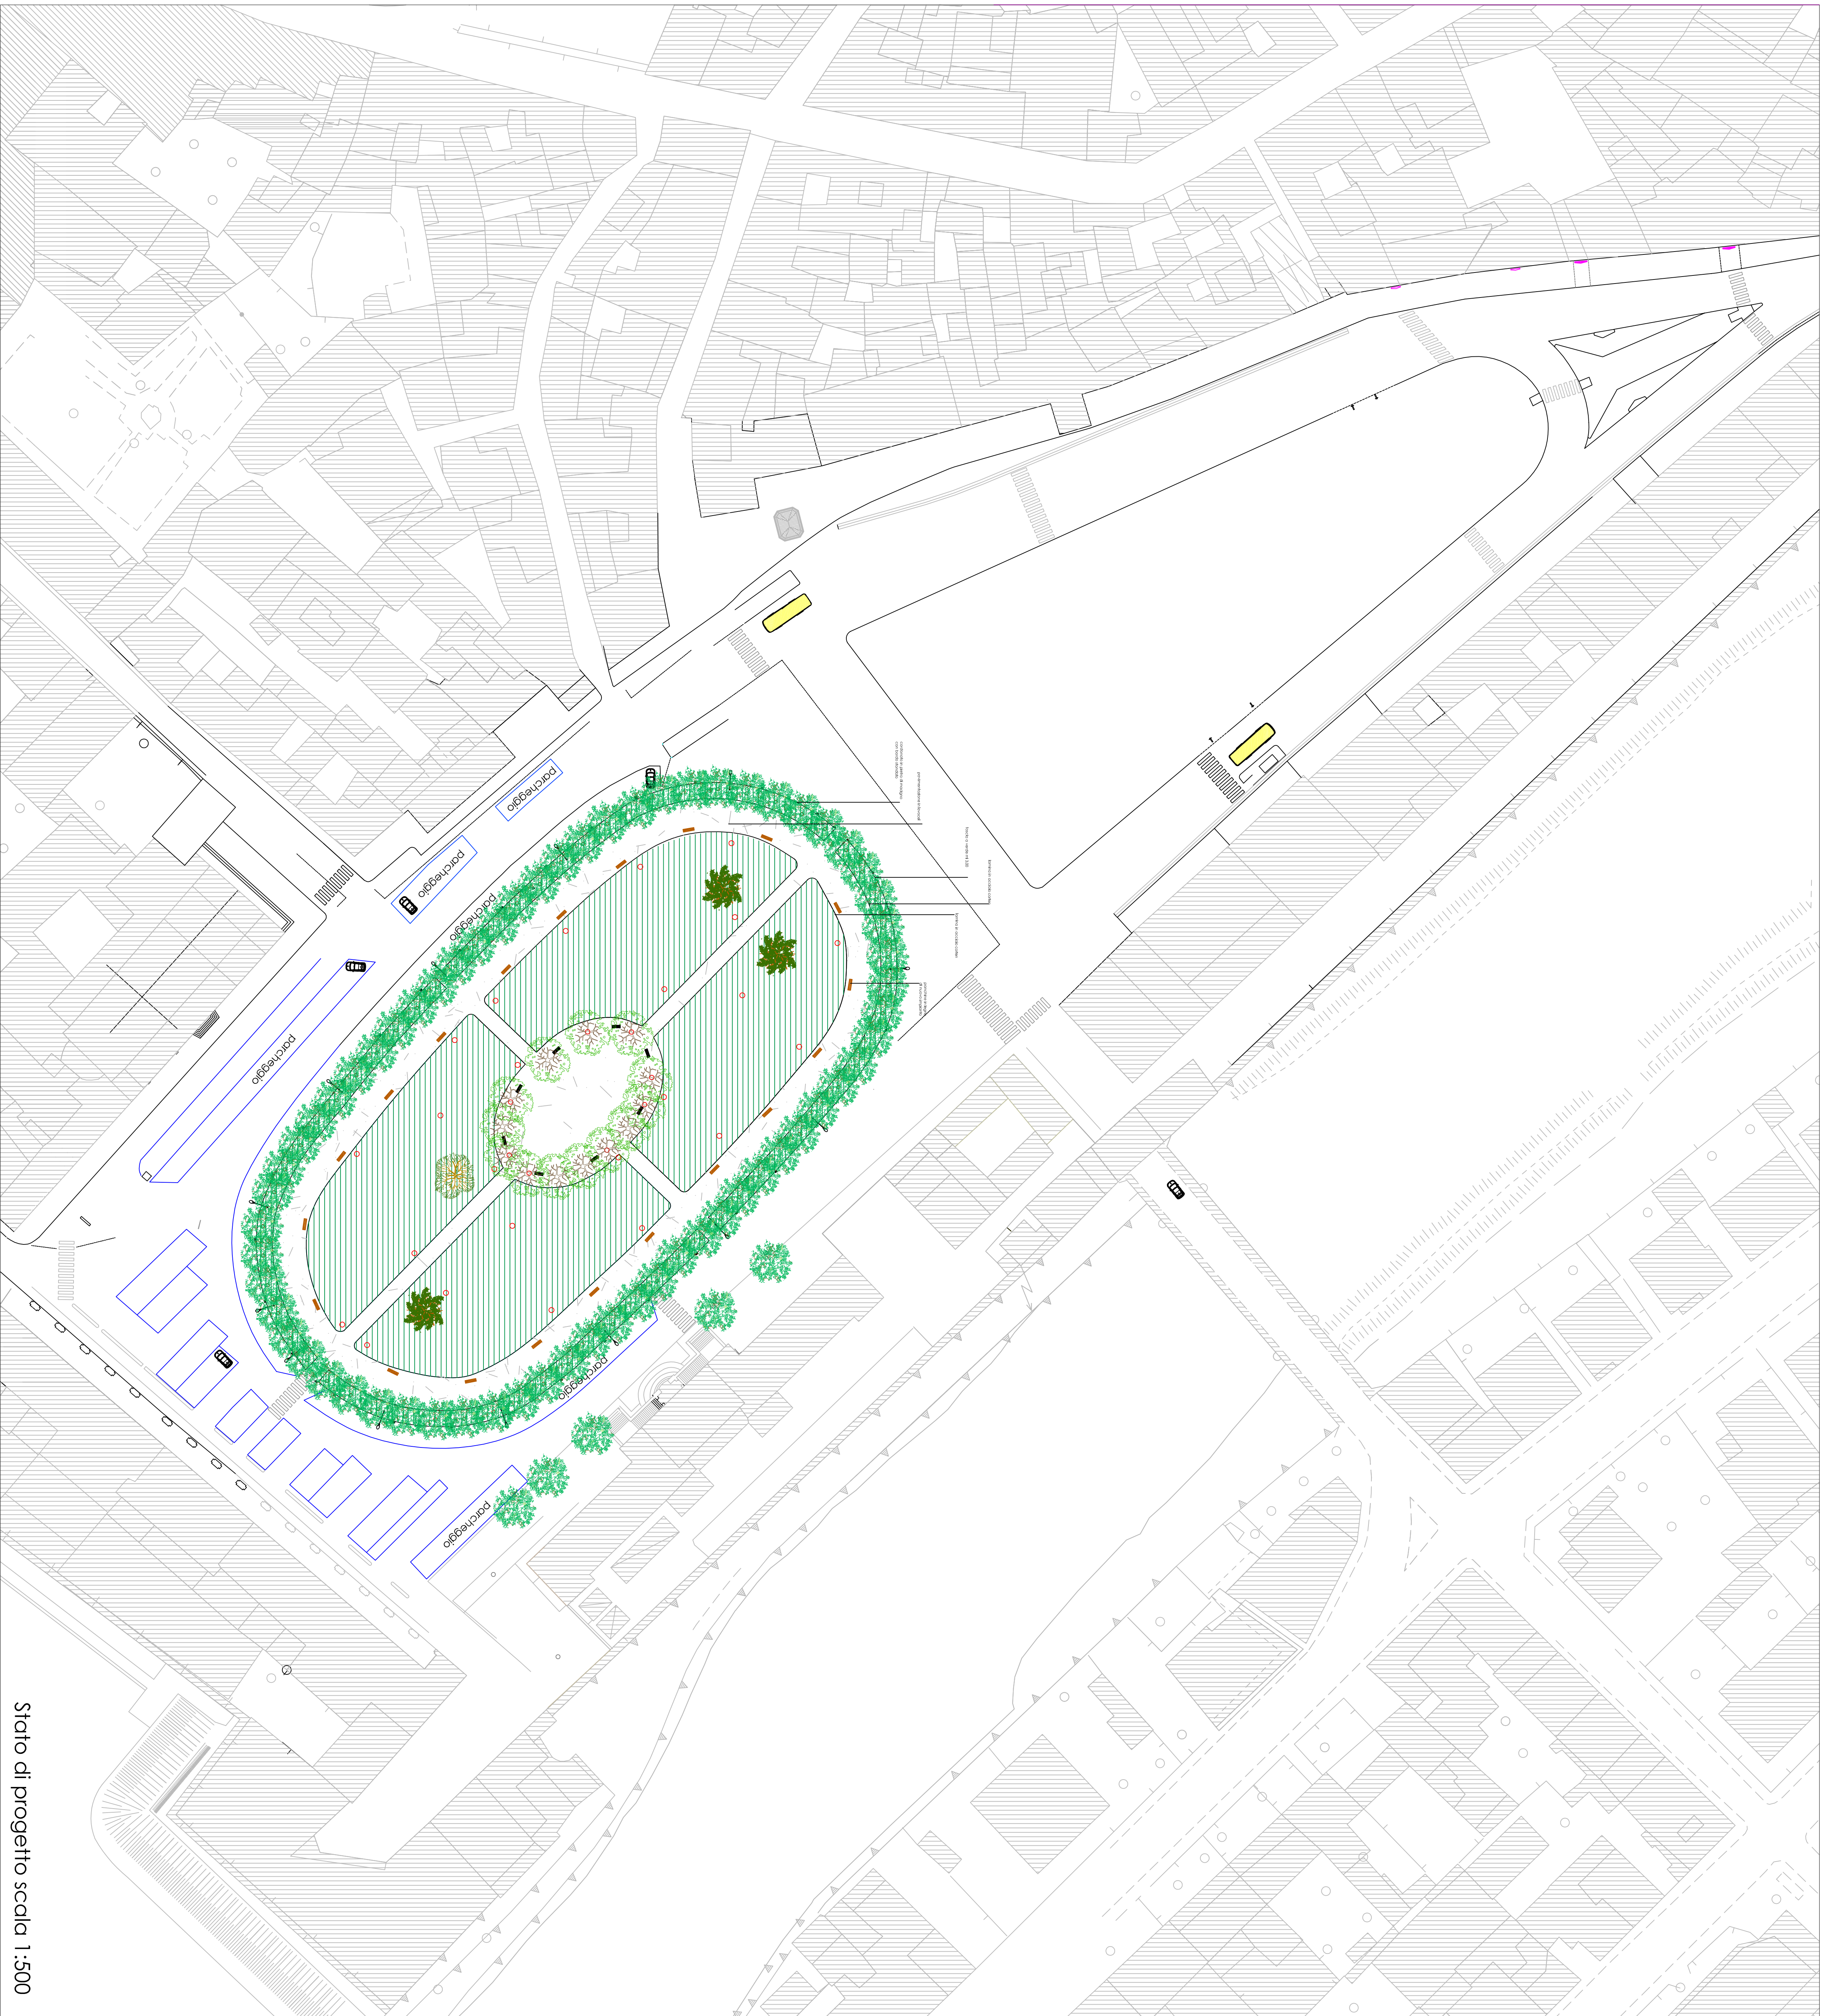

Stato di progetto scala 1:500