

Progetto:
RICUALIFICAZIONE E VALORIZZAZIONE SPAZI URBANI
Rimodulazione delle carreggiate per realizzare corridoi
per favorire il trasporto pubblico locale Loto 1 - Piazza Mercatale

Fase: **Progetto esecutivo** Codice progetto: **PH292A3**

Assessore all'ambiente e alla Mobilità Filippo Alessi
Dirigente del Servizio Ing. Rossano Rocchi

R.U.P. Codice autorizz.: **PHPE_03**


Progettisti:
Geom. Gianni Dei Rino Oggetto:
Geom. Gianni Dei Rino **Planimetria generale**
Arch. Alessandro Malizzo **stato sovrapposto**
Geom. Franco Cicognani
Geom. Fabio Santucci

Collaboratori:
Arch. Roberto Raso Scale: 1:500
Rilevatore
Geom. Massimo Filchini

Revisione: **Rev. 00**

Data: 21/12/2017 Cartella Informativa:
Archivio progetto: PH292A3

Copyright Comune di Prato - protetto da diritti riservati

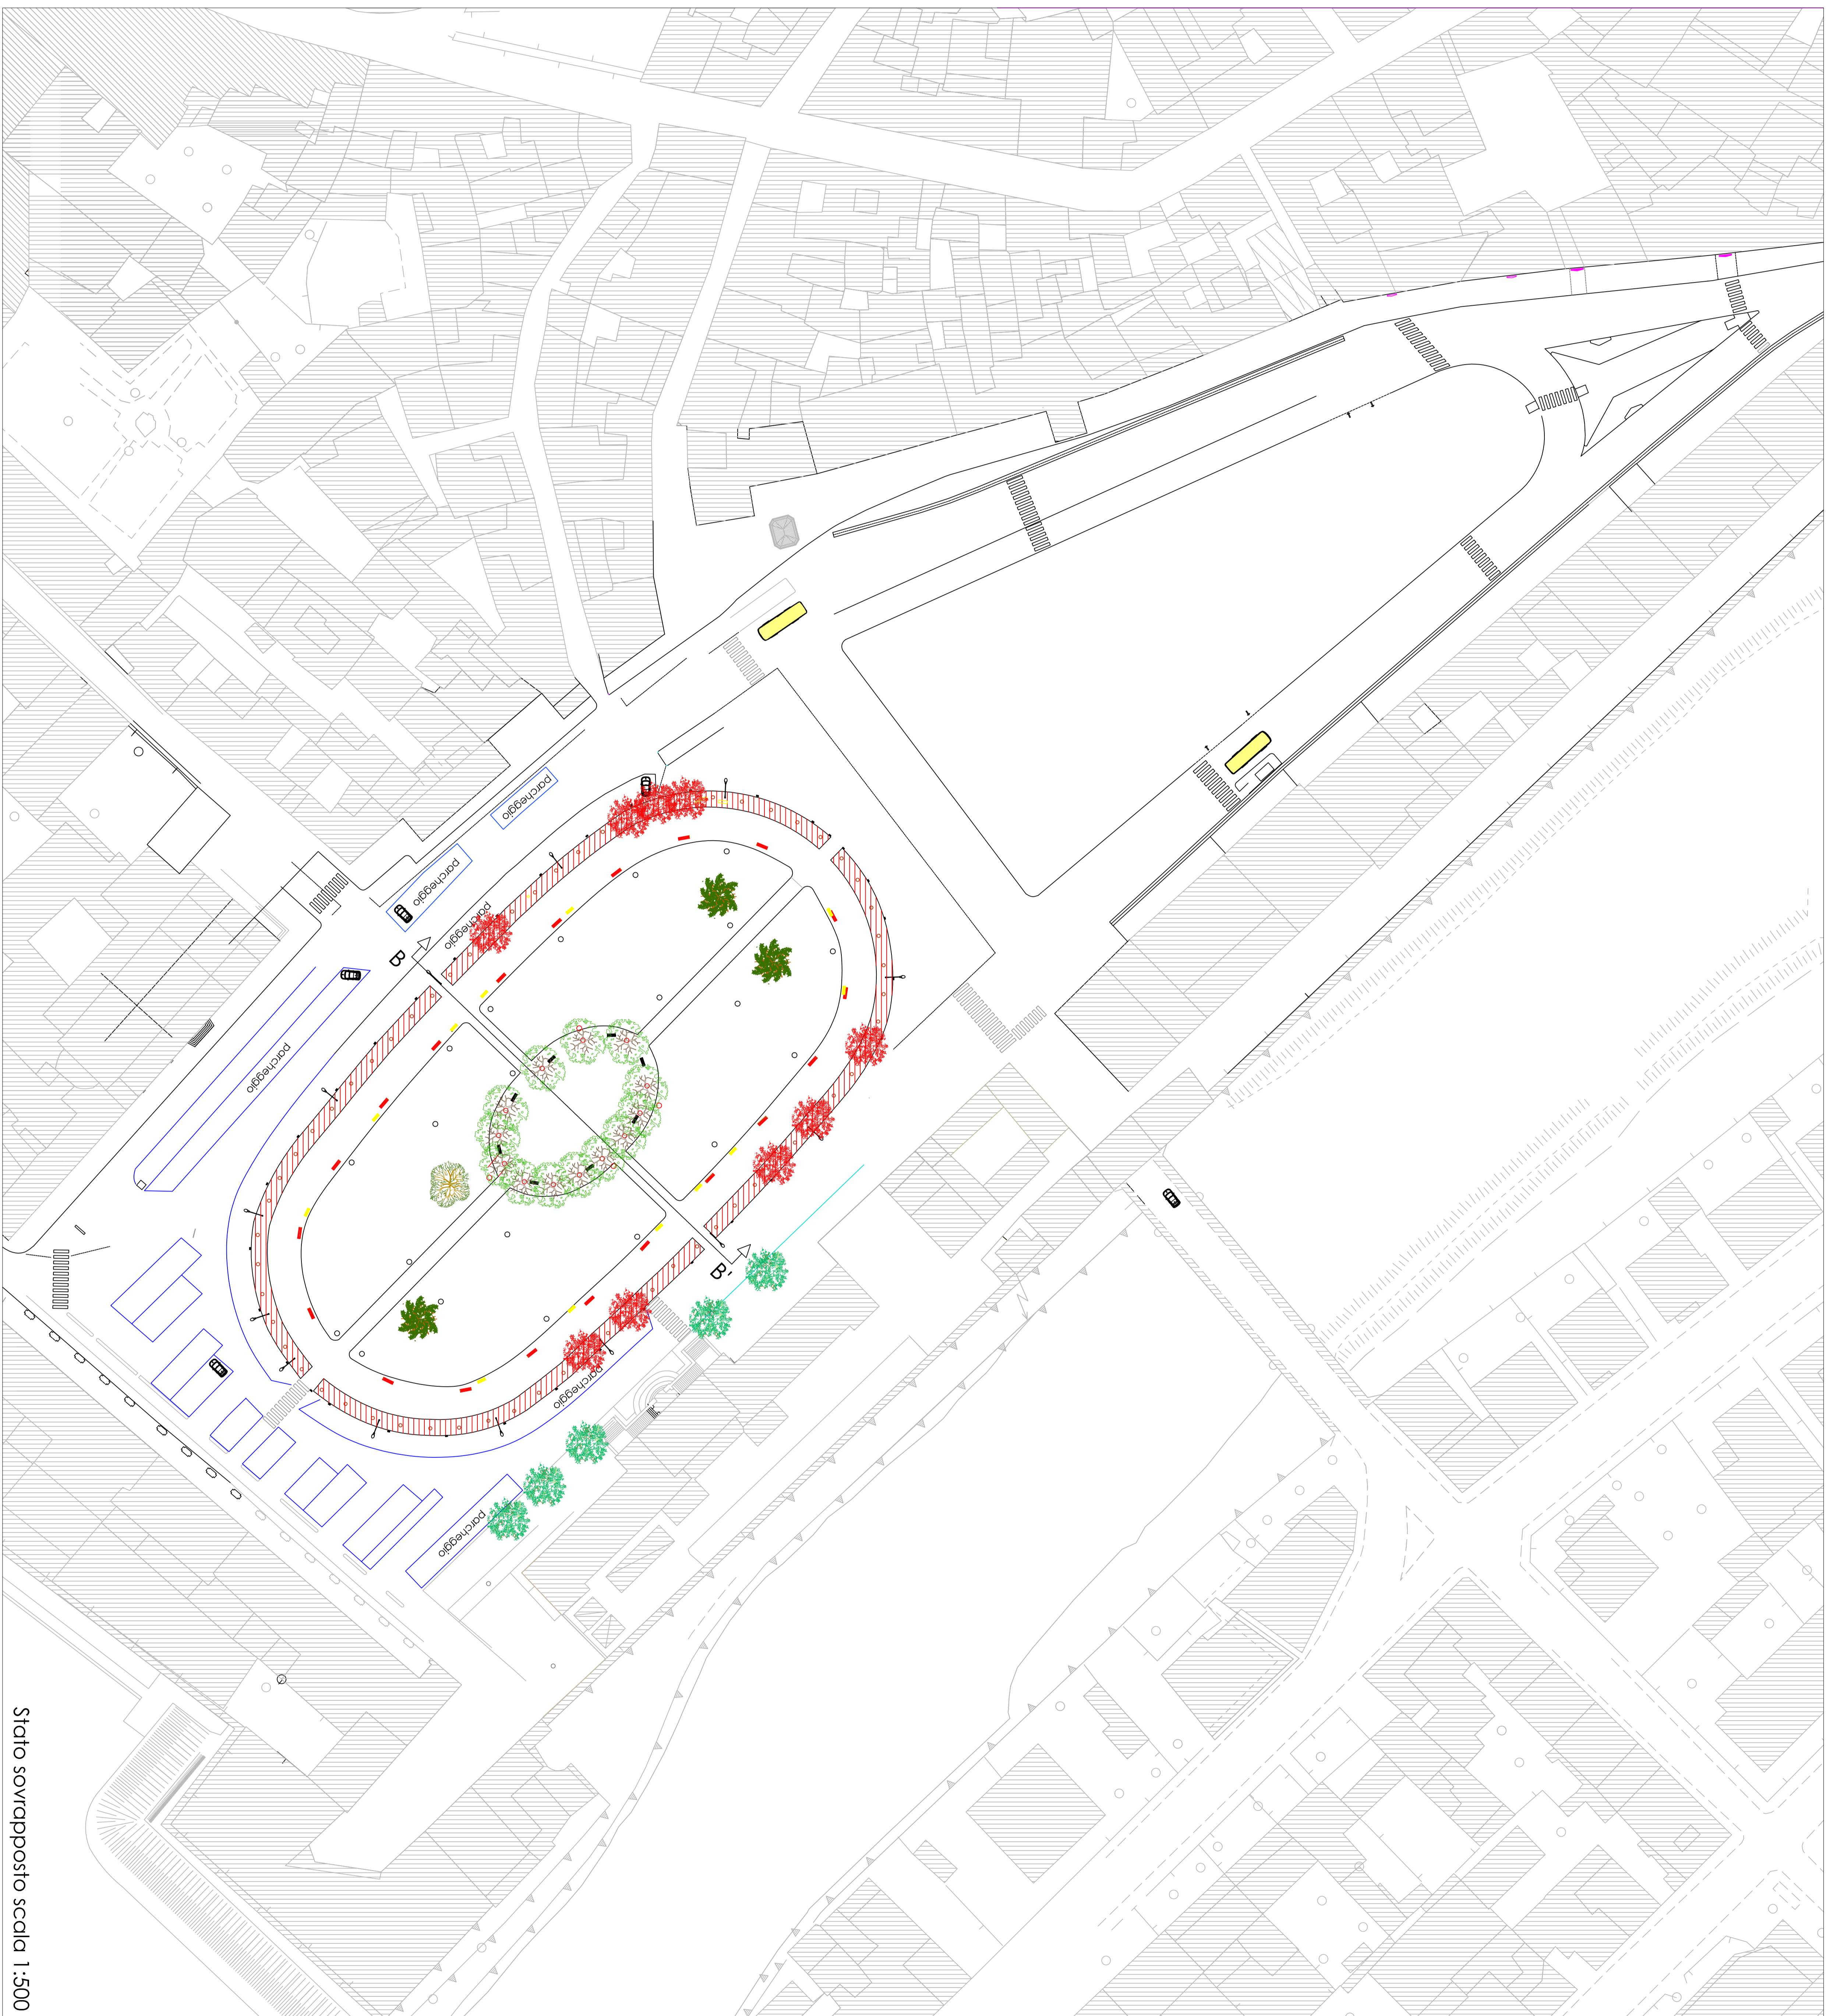

Stato sovrapposto scala 1:500