

Progetto: **RIGUALFICAZIONE E VALORIZZAZIONE SPAZI URBANI**  
Rimodulazione delle carreggiate per realizzare corridoi  
per favorire il trasporto pubblico locale Loto 1 - Piazza Mercatale

Fase: **Progetto esecutivo**

Codice progetto: **PH292A3**

Assessore all'ambiente e alla Mobilità: Filippo Alessi  
Dirigente del Servizio: Ifig. Rossano Rocchi

R.U.P.:  
Codice elaborato: **PHPE\_05**

Progettisti:  
Oggetto: **Schema smaltimento idraulico**

Geom. Gerardo Dal Forno  
Arch. Alessandro Manzoni  
Geom. Fabiana Cicognani  
Geom. Fabio Bartolozzi

Collaboratori:  
Arch. Roberto Russo

Rivenditori:  
Geom. Massimo Faldini

Scale: 1:200

Revisione: **Rev. 00**

Catella Informatica: Archivio progetti/PH292A3


Data: 21/12/2017

Consorzio Comune di Prato  
Ufficio Operativita' urbanistica - Ufficio di Urbanistica

ABACO  
impianto smaltimento acque reflue

griglia di raccolta  
acque meteoriche  
ml. 0,40 x 0,20

griglia di raccolta  
acque meteoriche  
ml. 3,00 x 0,20

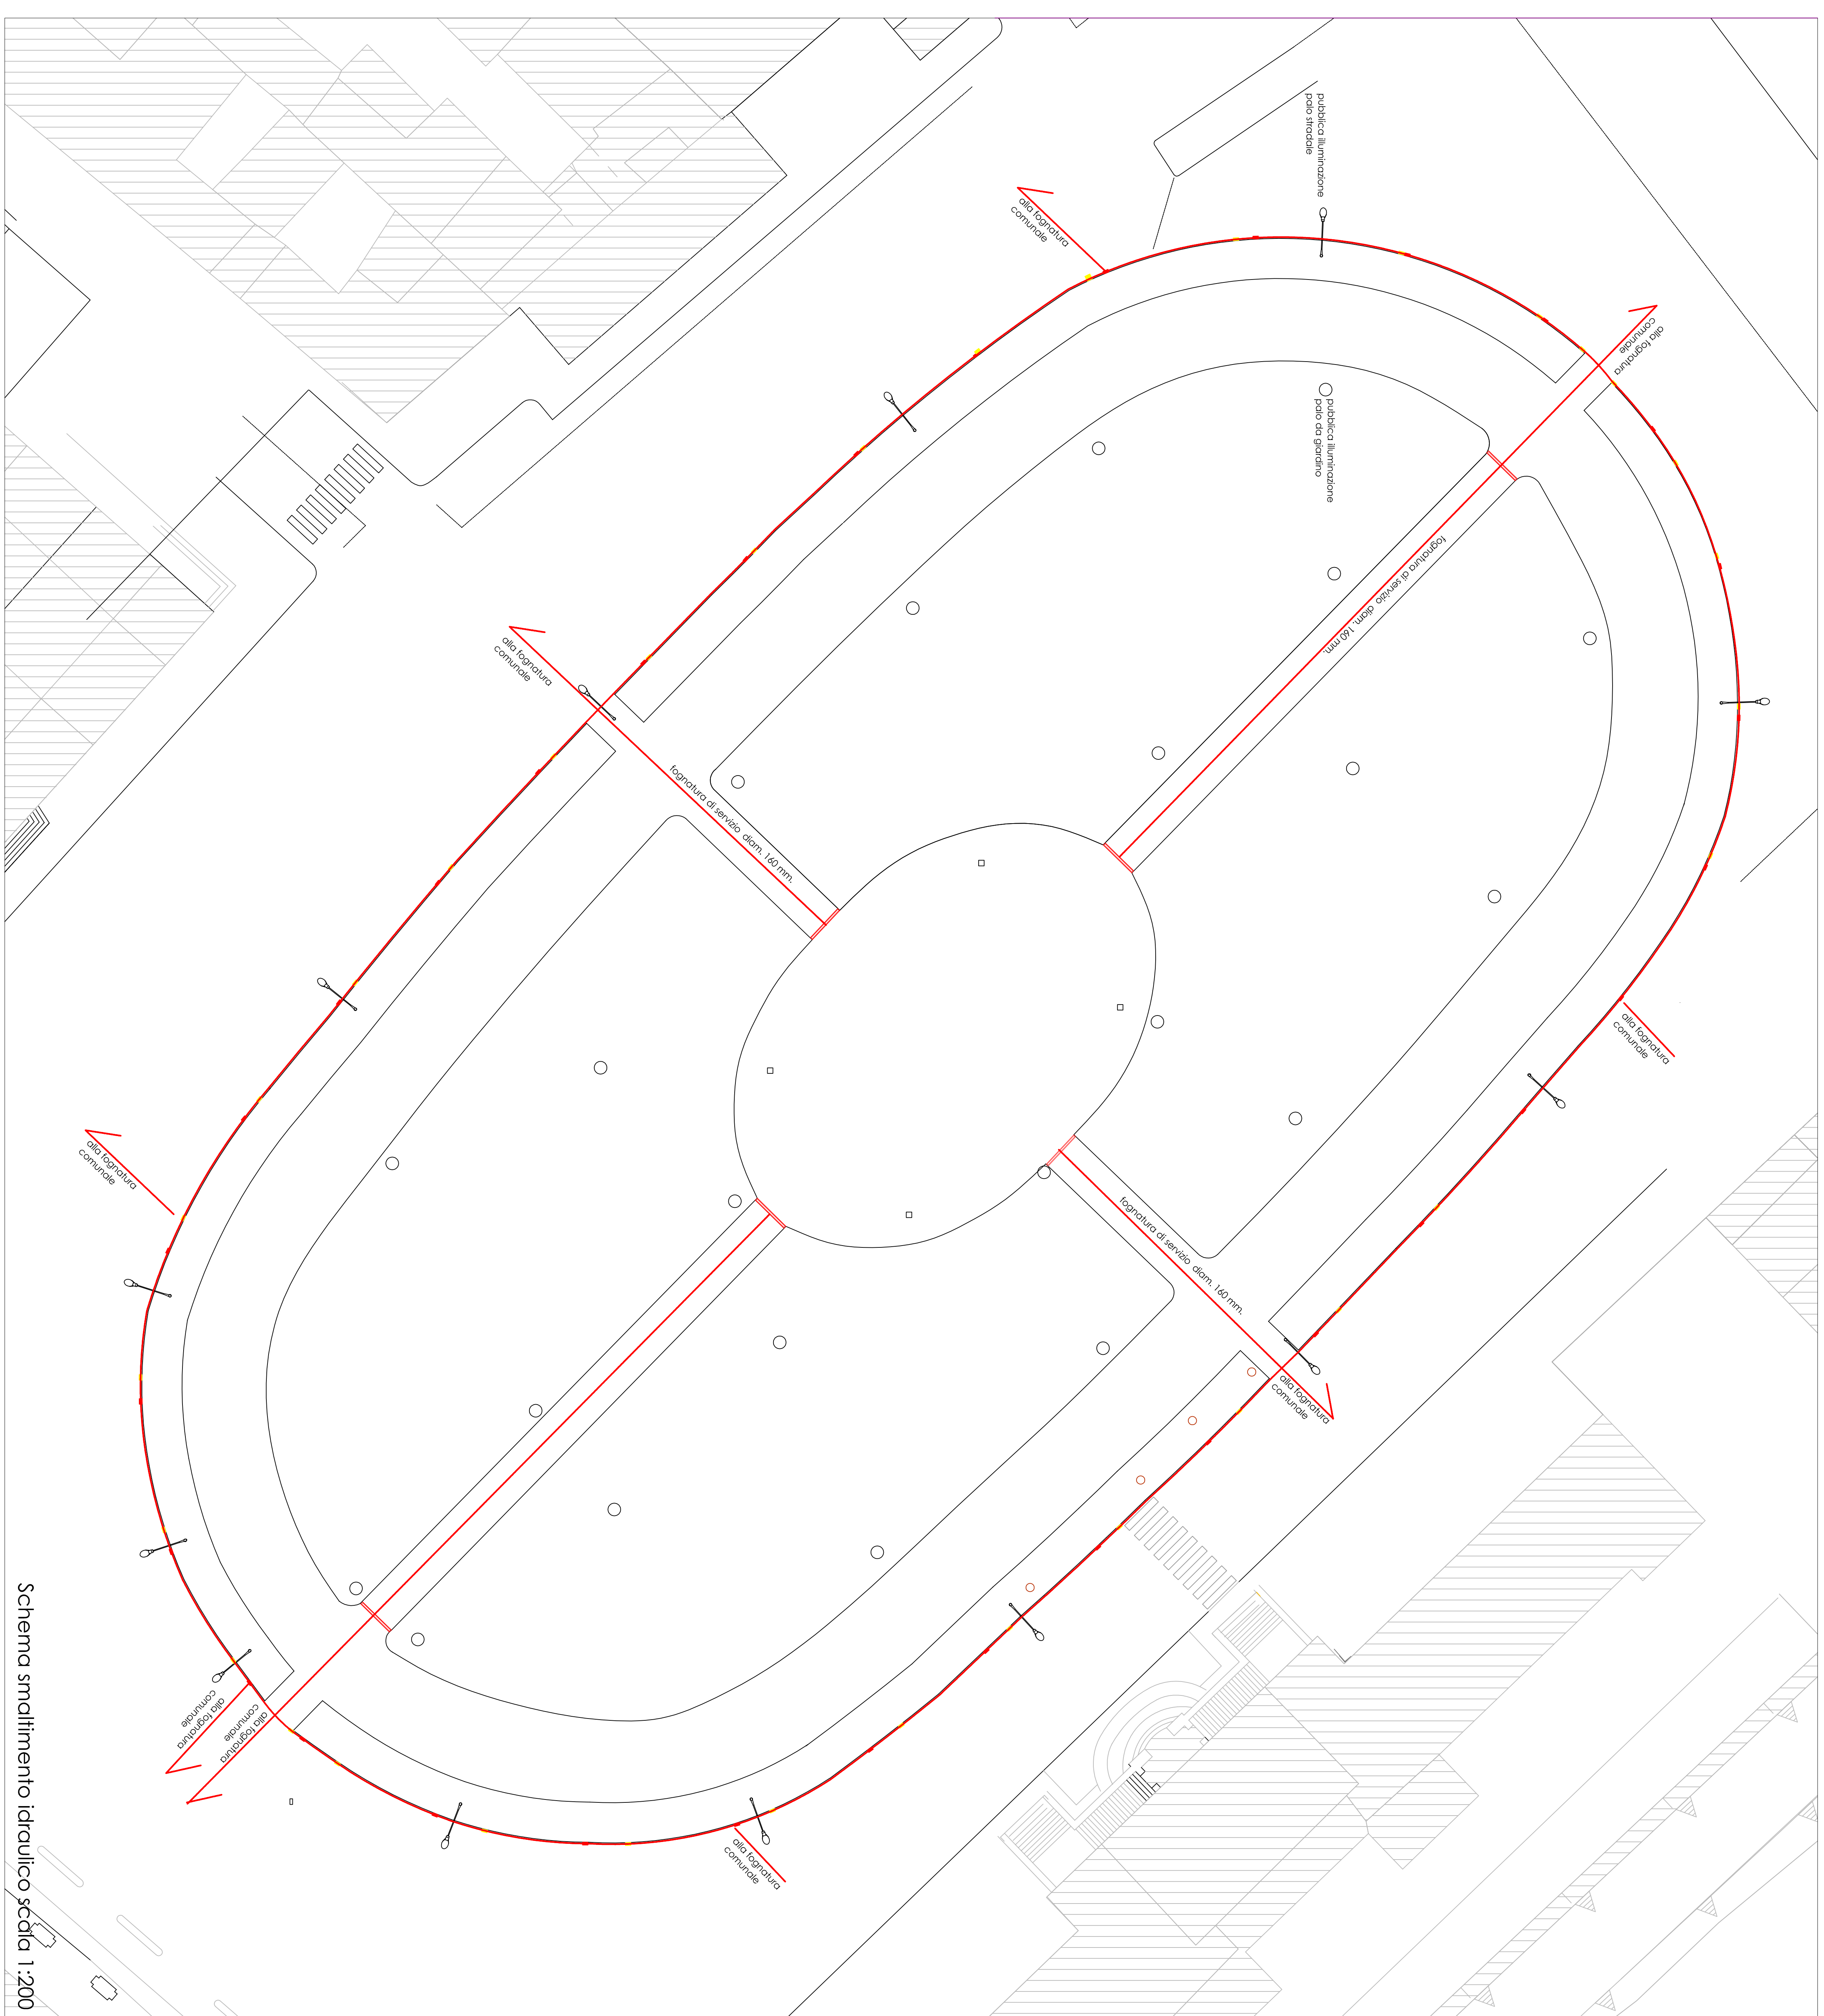

Schema smaltimento idraulico scala 1:200