
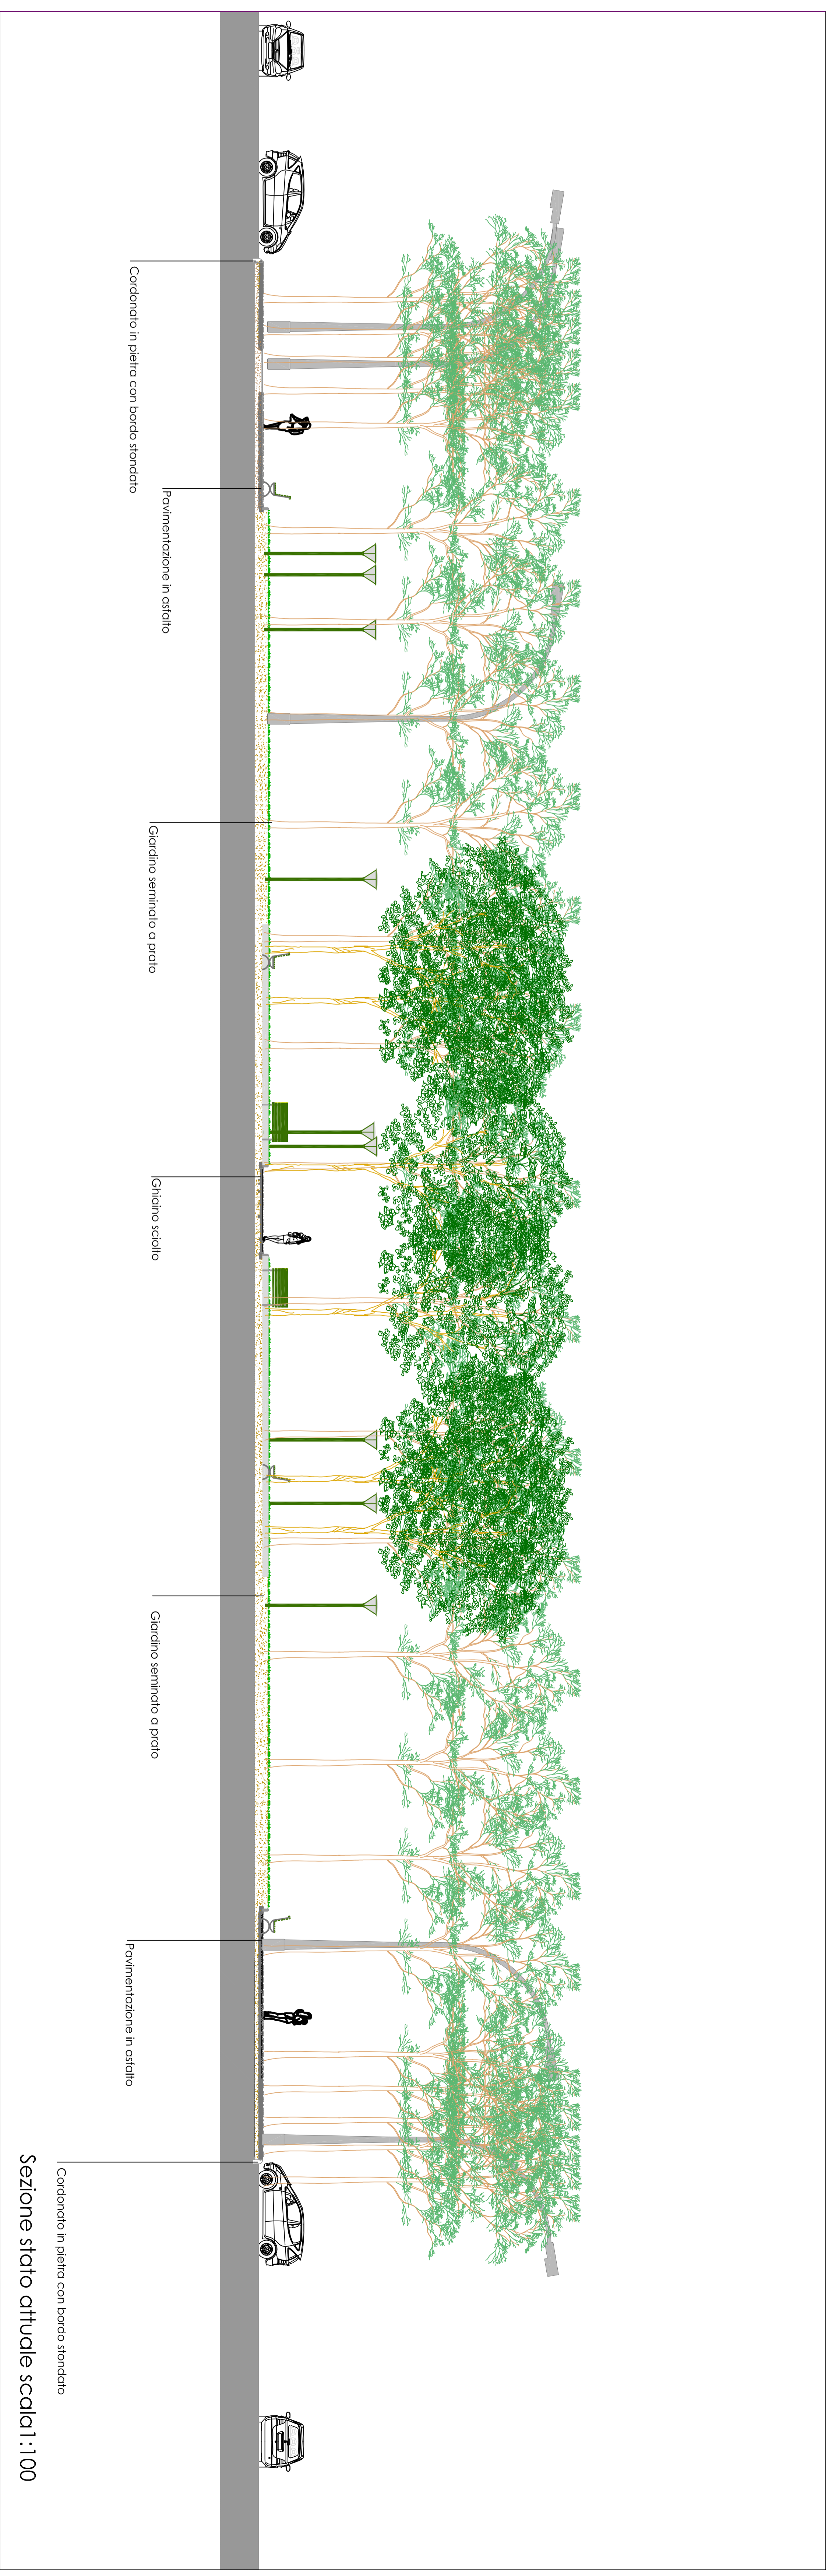



Progetto:
RIQUALIFICAZIONE E VALORIZZAZIONE SPAZI URBANI
Rimodulazione delle carreggiate per realizzare corridoi
per favorire il trasporto pubblico locale Loto 1 - Piazza Mercatale

Fase:	Progetto esecutivo	Codice progetto:	PH292A3
Assessore all'Ambiente e alla Mobilità	Filippo Alessi	Dirigente del Servizio	Ing. Rossano Rocchi
R.U.P.	Geom. Gianluca Del Bene	Codice allibitorio:	PHPE_07
Progettisti	Geom. Gianluca Del Bene Arch. Alessandro Malvezzi Arch. Francesco Cicognani Geom. Fabio Barabozzi	Obiettivo:	Prospetto stato attuale e di progetto
Collaboratori	Arch. Roberto Russo	Scala:	1:200
Riveditore	Geom. Massimo Falchini		
Revisione:	Rev. 00	Cartella Informativa:	Archivio progetto: PH292A3
Data:	21/12/2017		

Copyright Comune di Prato
Tutti i diritti sono riservati. È vietata espressamente la ristampa o l'uso non autorizzato.

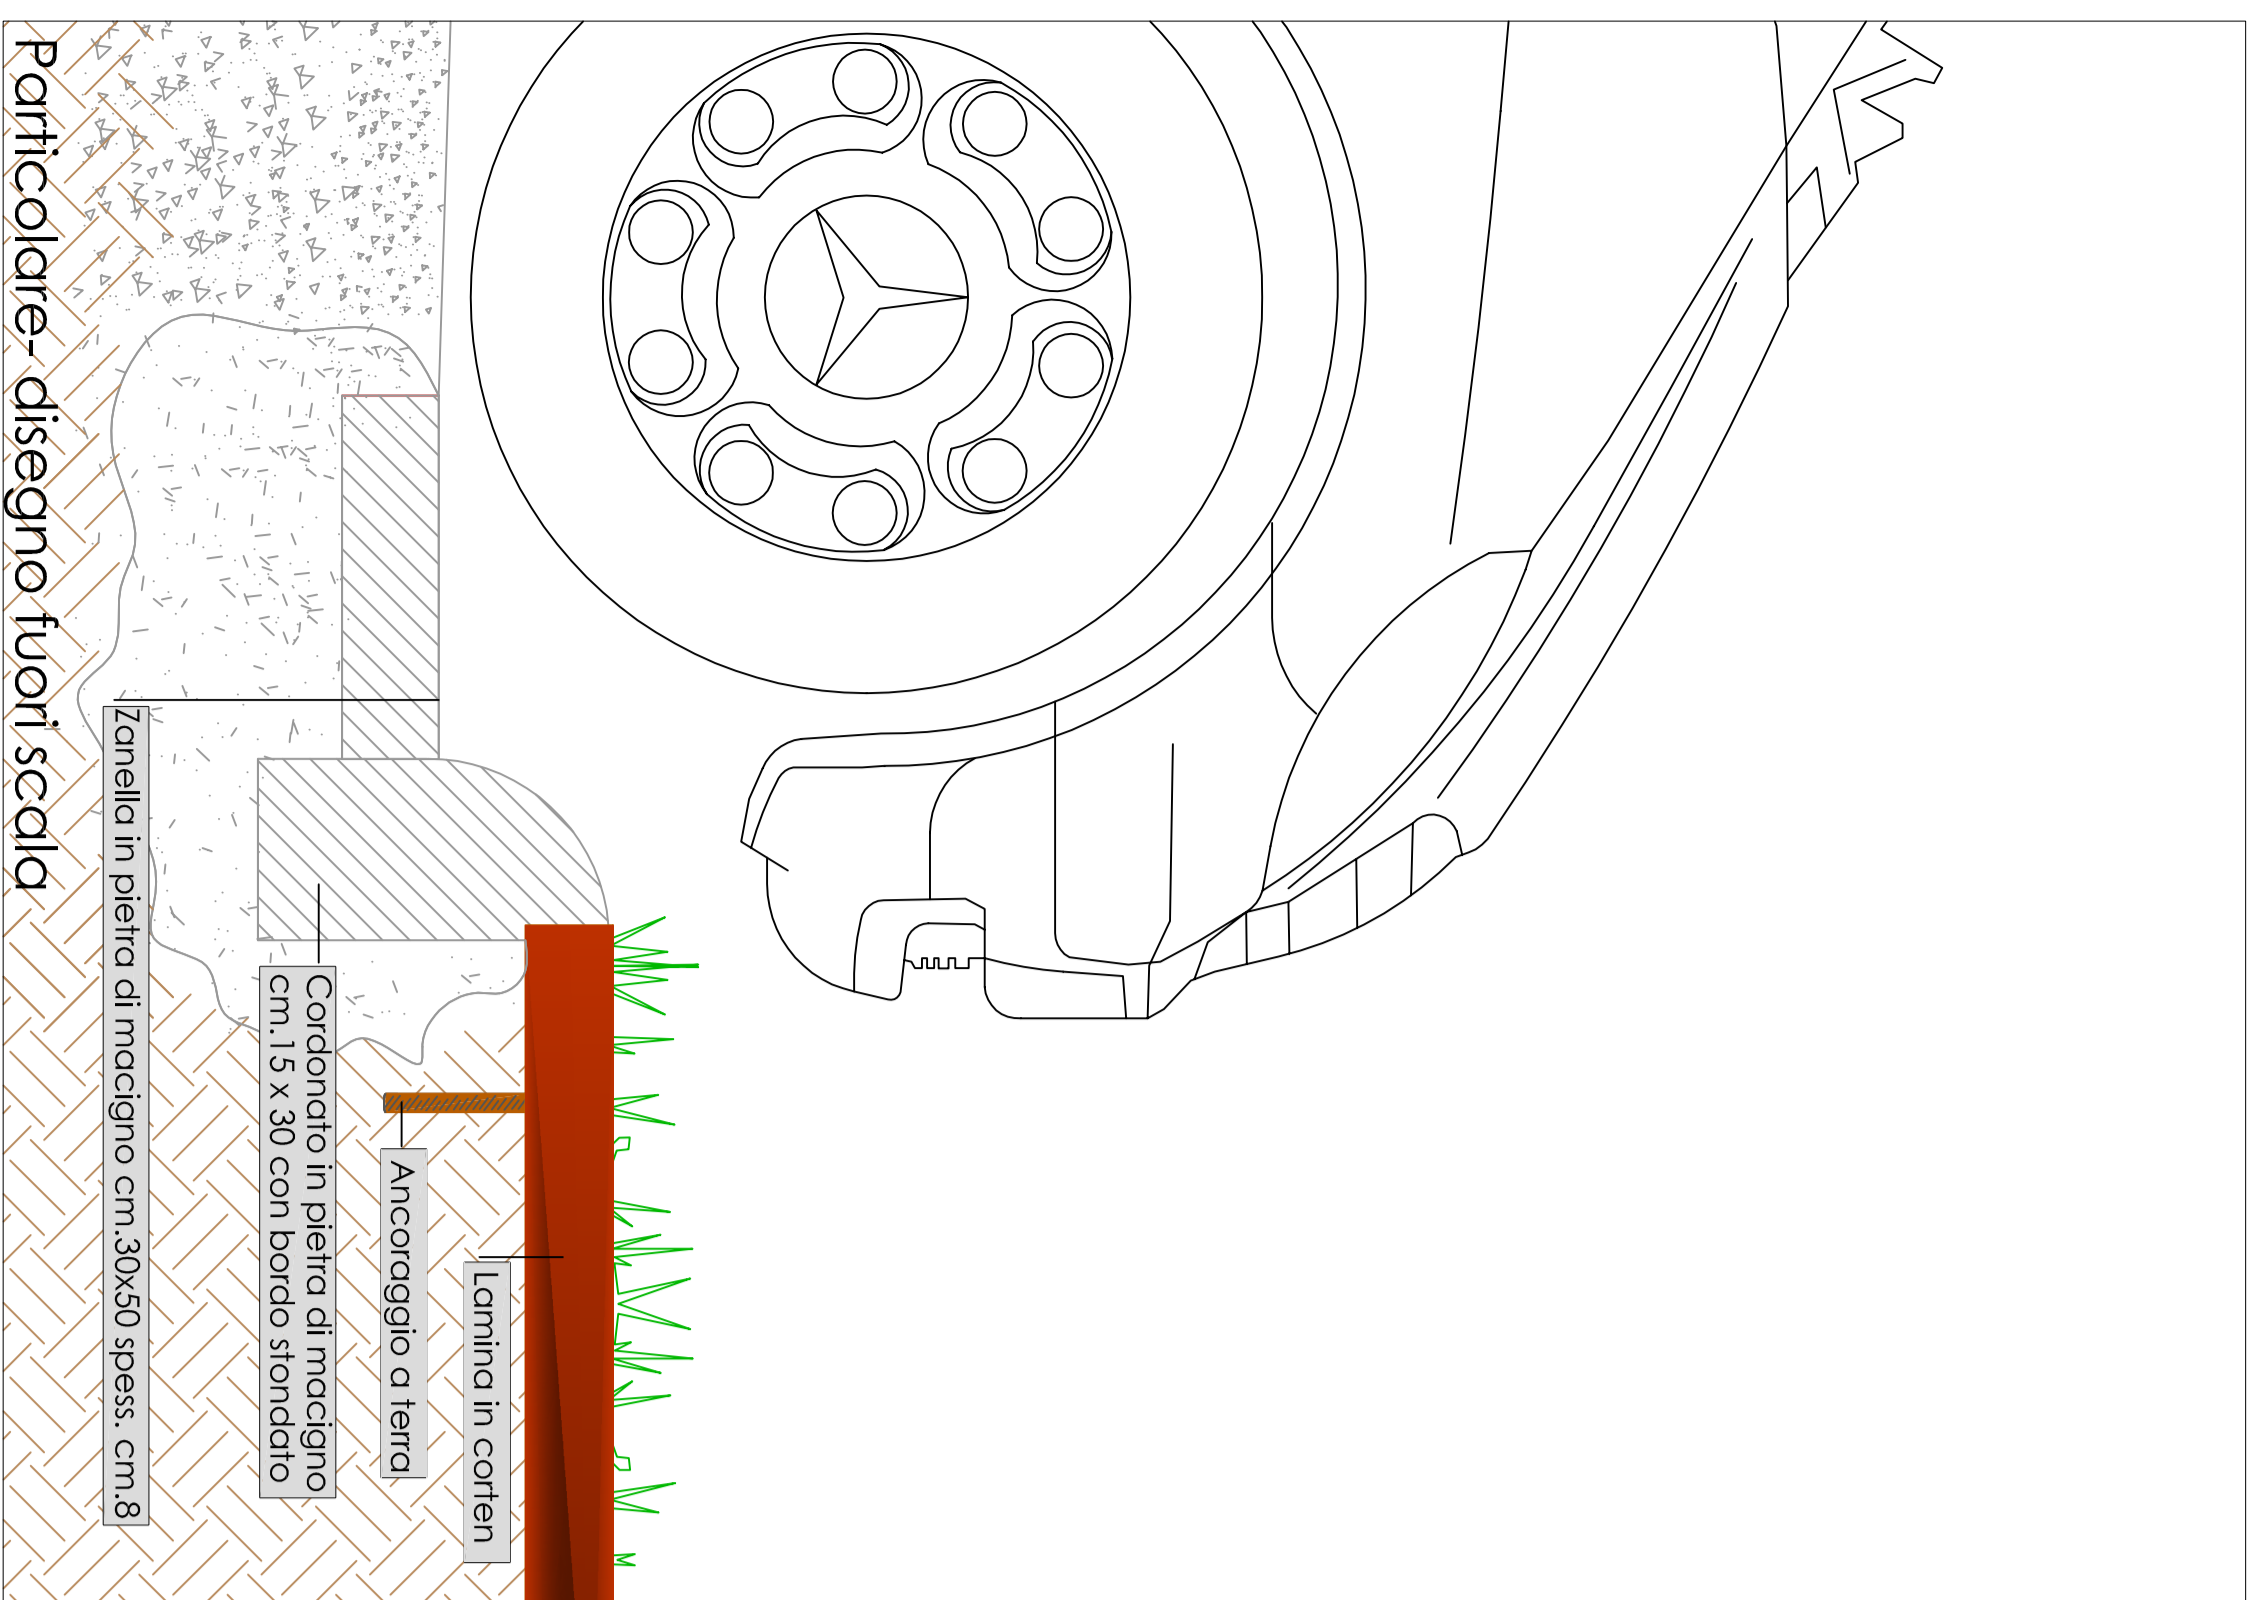

Sezione stato attuale scale 1:100

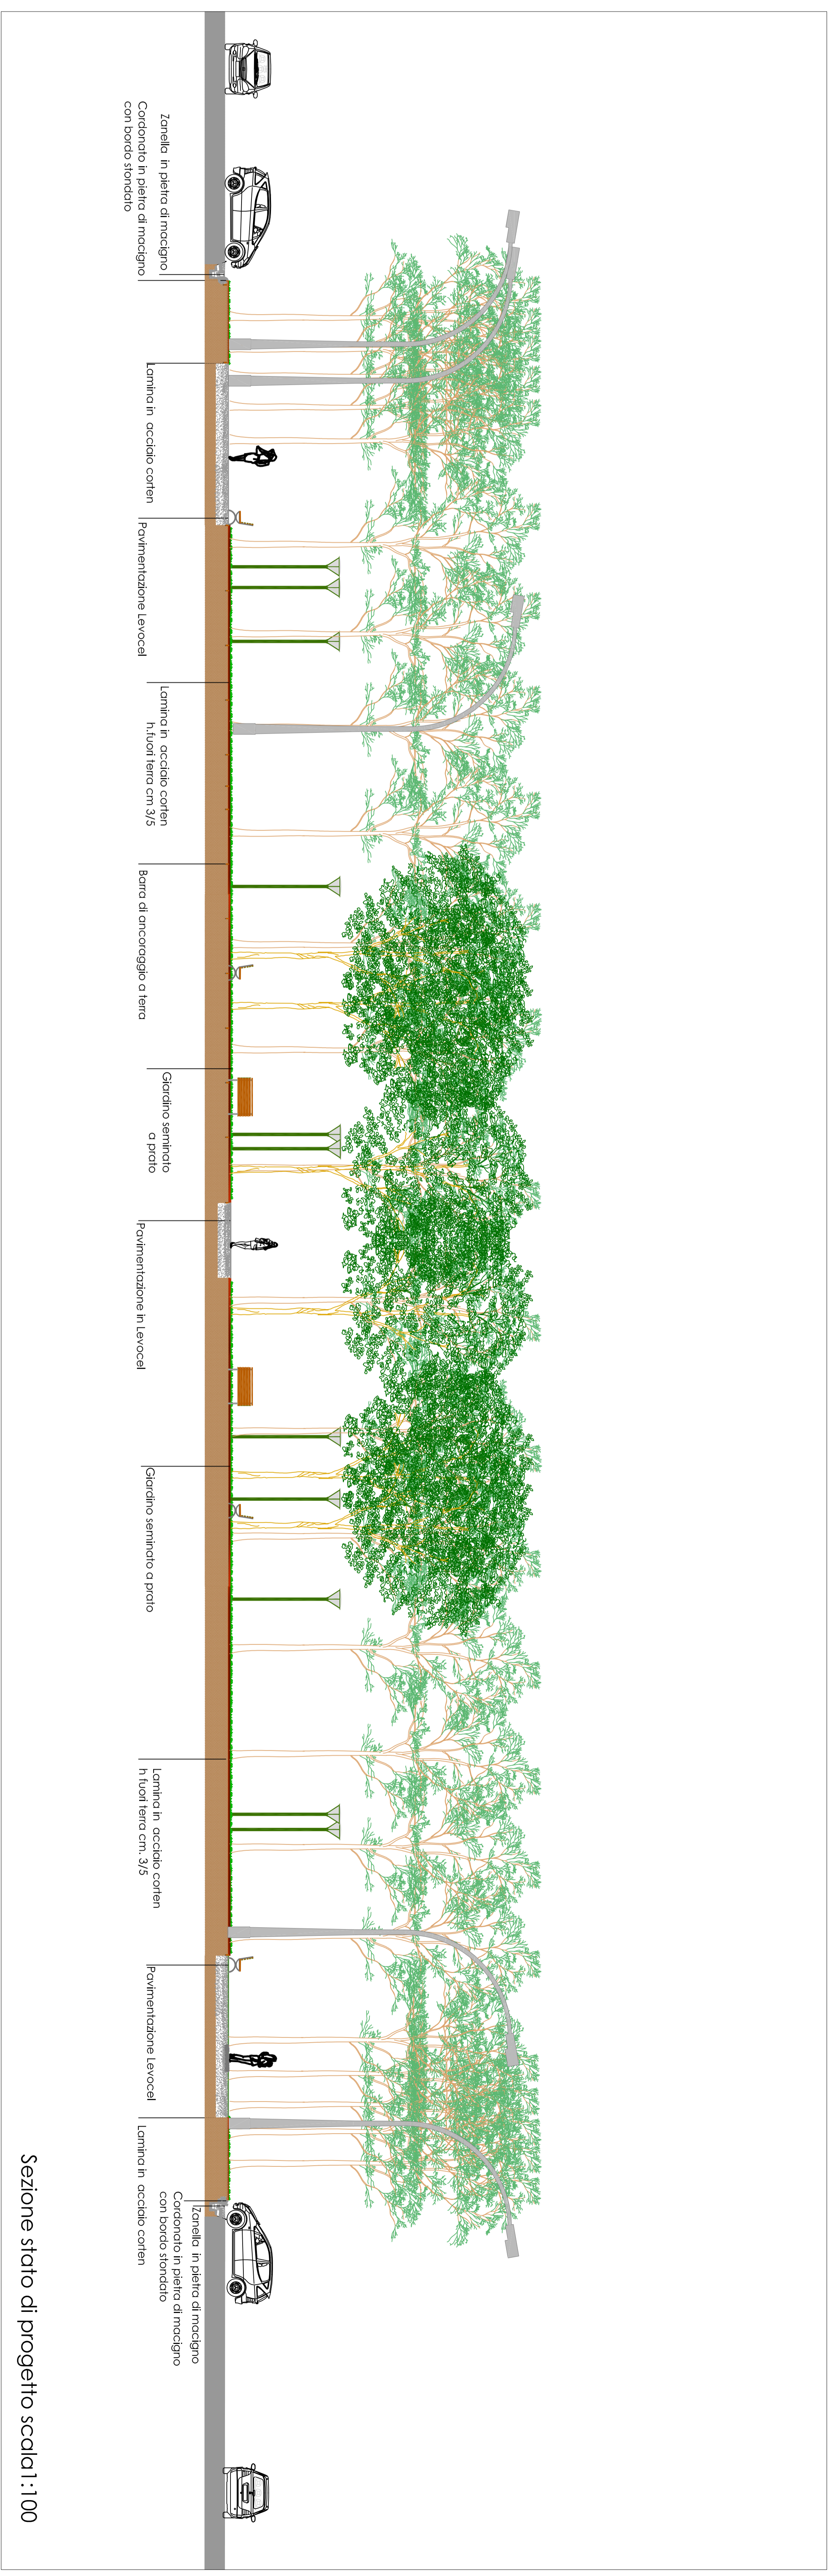

Sezione stato di progetto scale 1:100