



intervento a

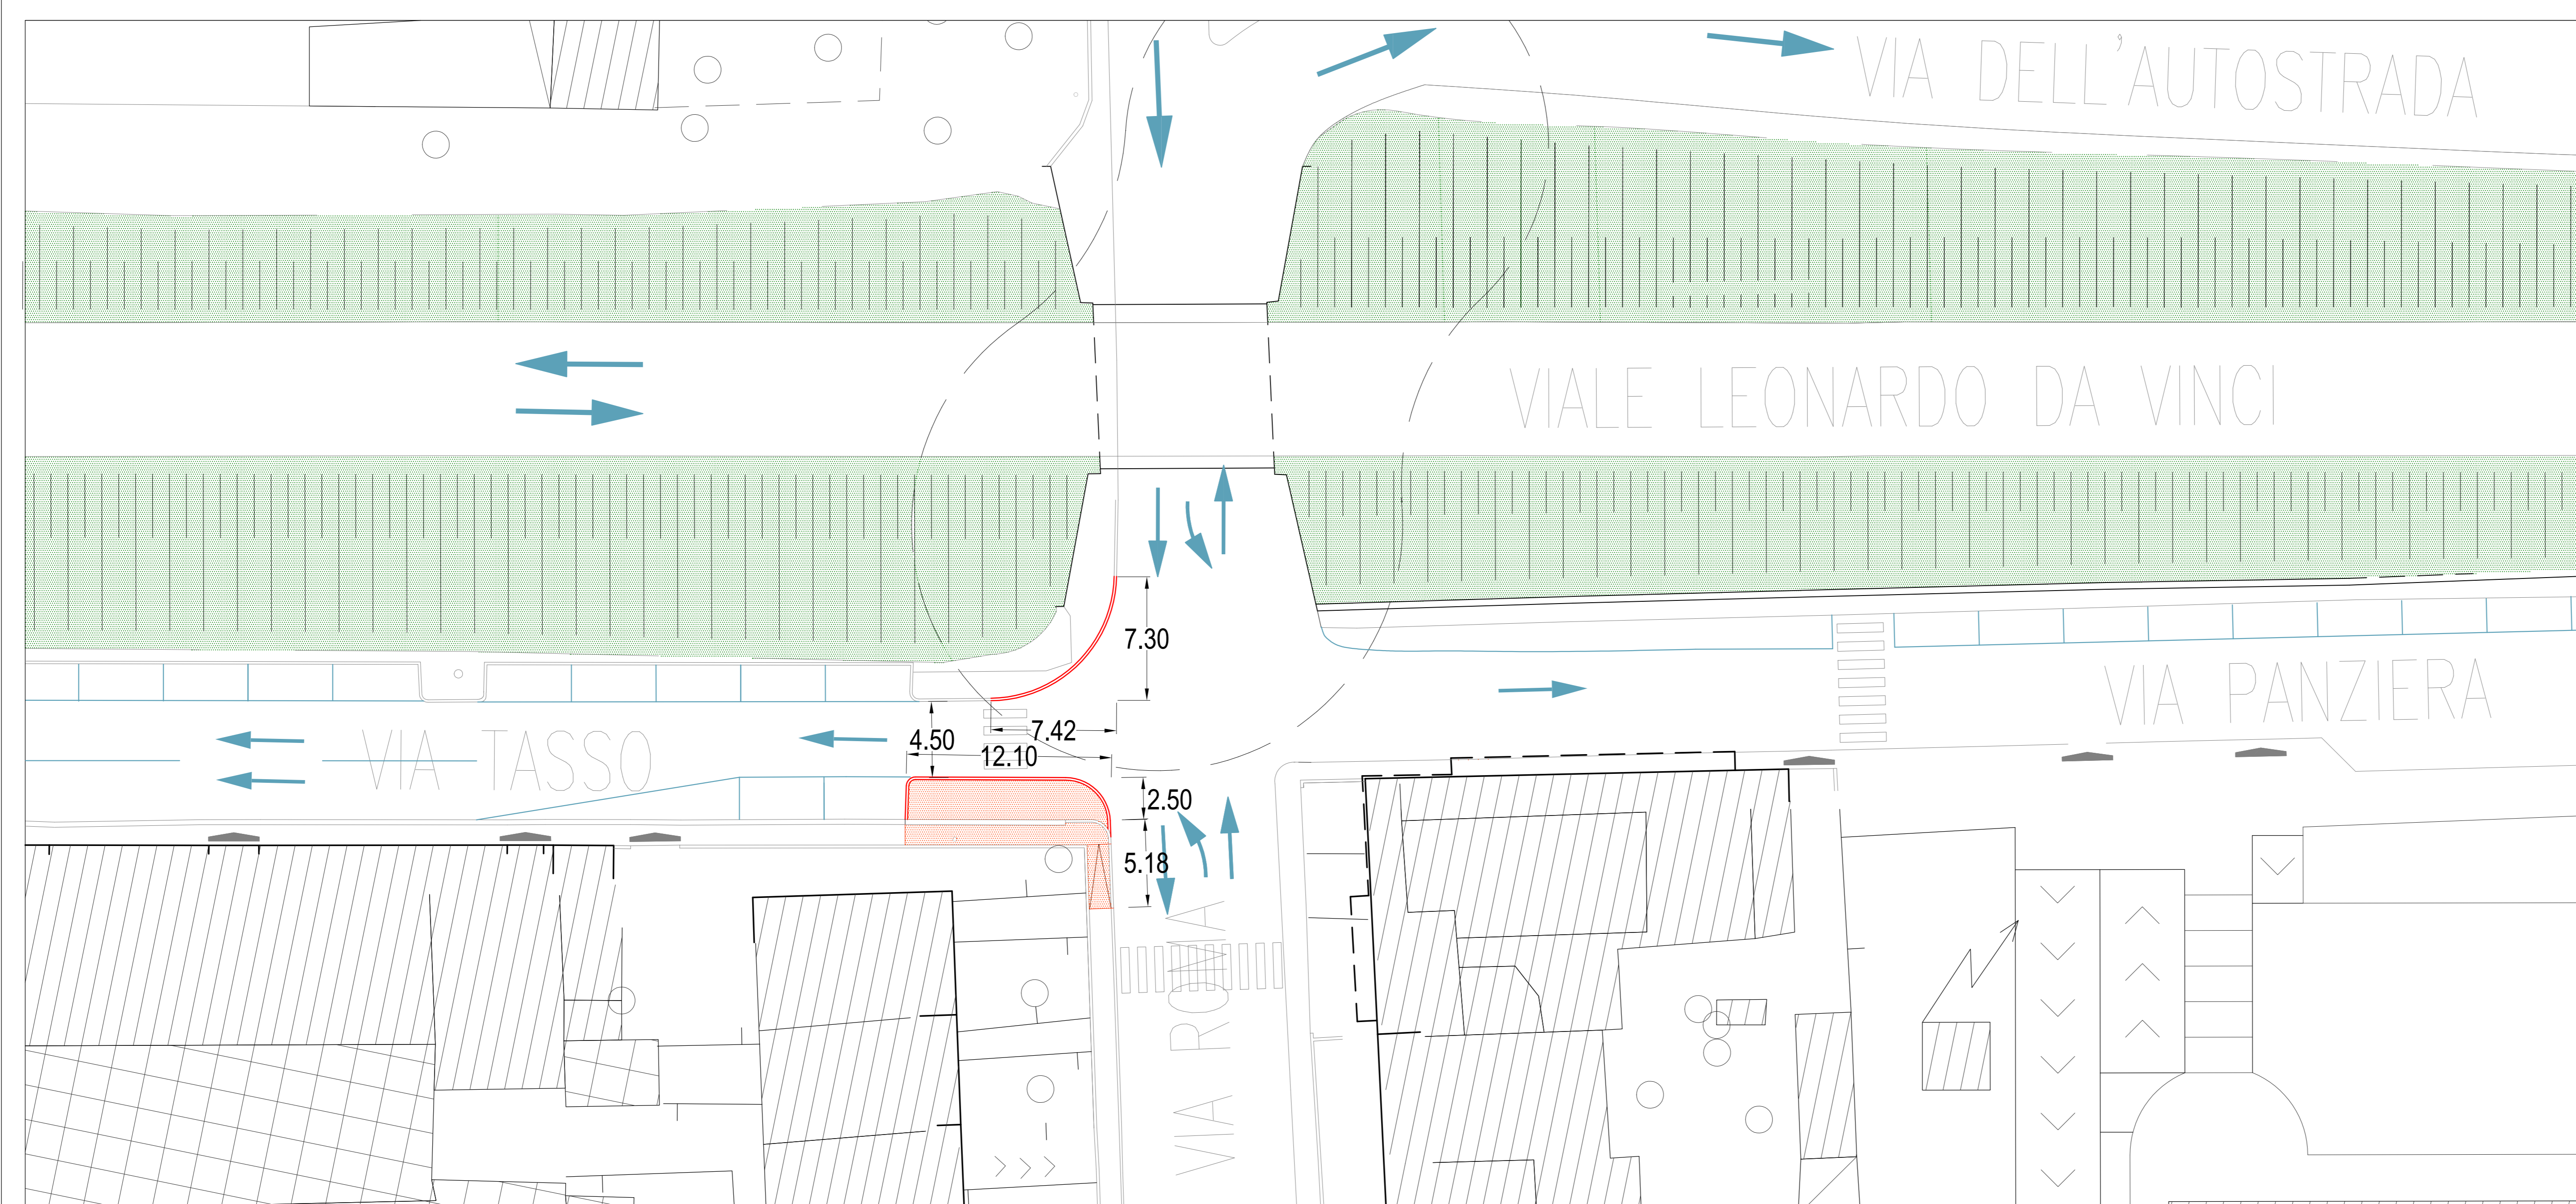

intervento b

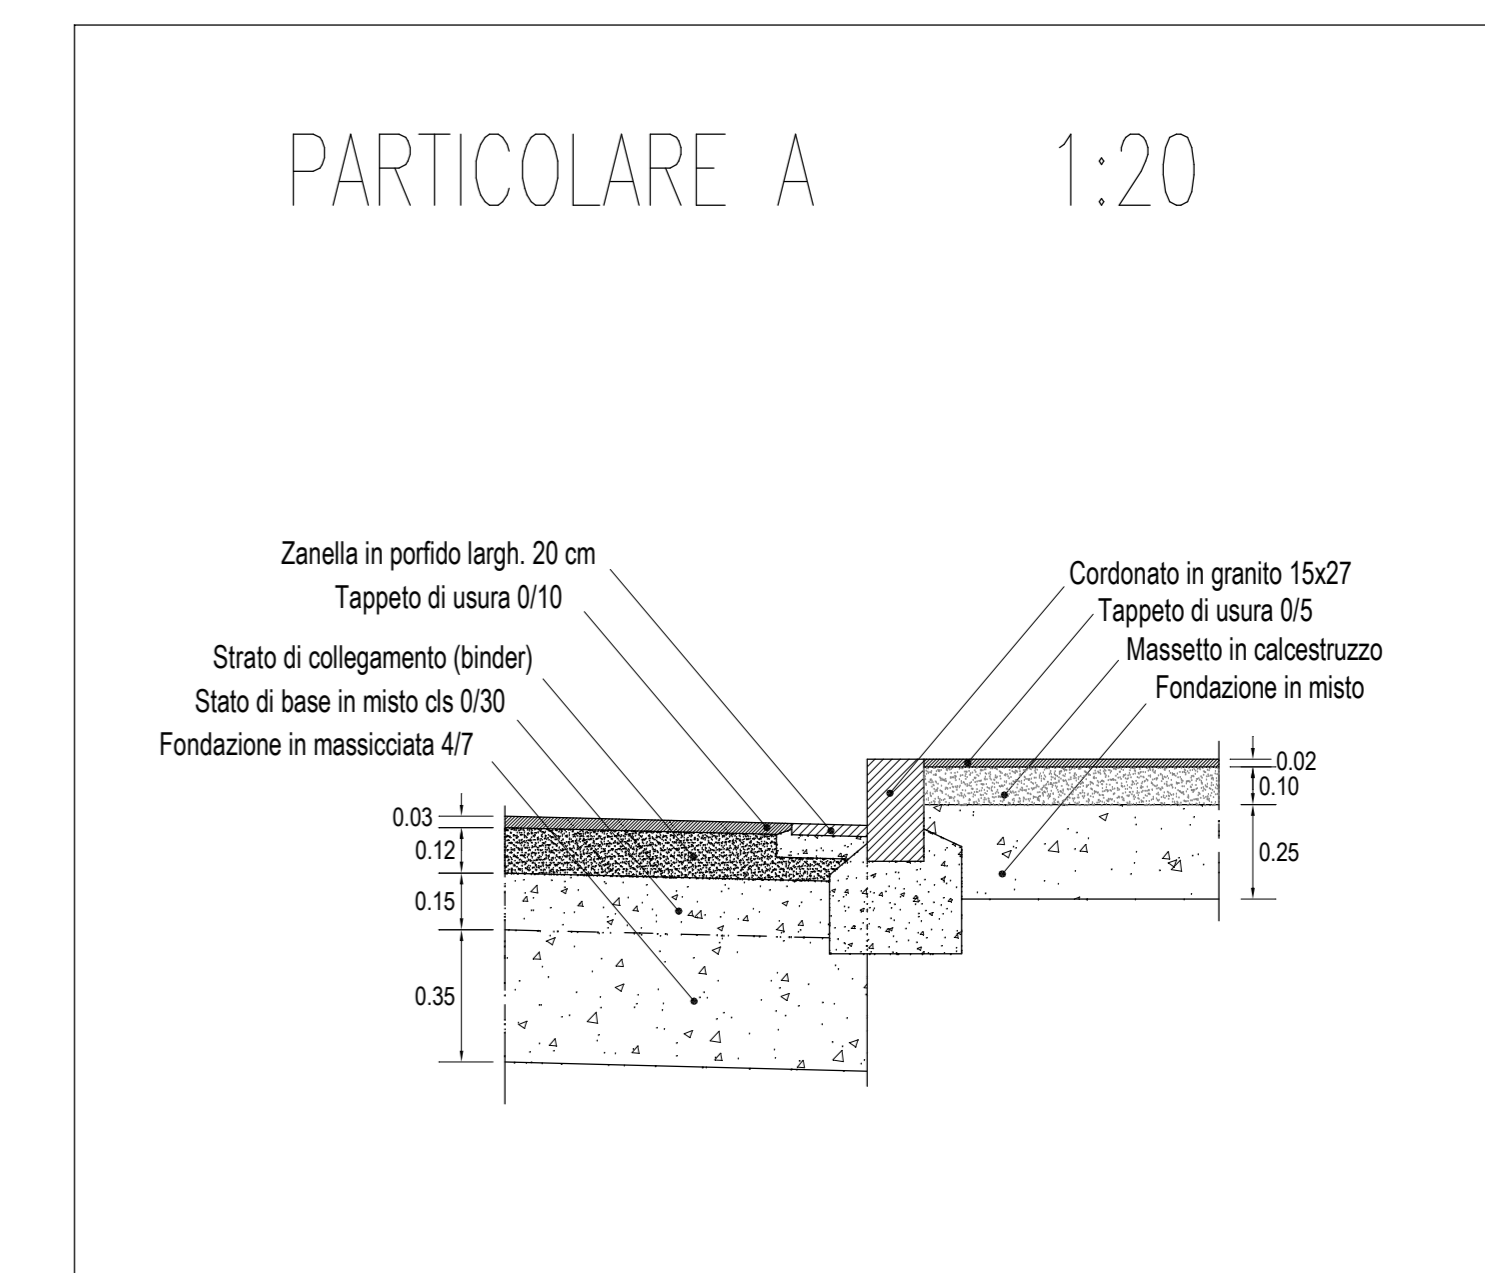

Progetto:  
**Raddoppio del Viale Leonardo Da Vinci nel tratto compreso tra Via Marx e via Nenni**  
 Realizzazione della viabilità comunale a raso e di un parco lineare  
 per il quartiere del Soccorso  
 LOTTO A2

Fase: <b>Progetto esecutivo</b>	Codice progetto: <b>PH284</b>
------------------------------------	----------------------------------

Gabinetto del Sindaco Assessore all'Ambiente e alla Mobilità Dirigente del Servizio mobilità e infrastrutture Geom. Chiara Melani Servizio Gare Provveditorato e Contratti	Dott. Massimo Nutini Filippo Alessi Ing. Rossano Rocchi Arch. Francesco Caporaso Dott. Luca Poli
--	--

R.U.P. Ing. Alessandro Adilardi	Codice elaborato: <b>PHPE_03</b>
------------------------------------	-------------------------------------

Progettisti assi stradali Ing. Edoardo Bardazzi Geom. Massimo Falchini Geom. Chiara Melani Dott. Silvia Giovannelli	Ufficio Espropri Per. agr. Manuele Bonciniani Geom. Marino Lombardi Sig. Graziano Calamai	Oggetto: <b>Stato di progetto</b>
---	--	--------------------------------------

Progettisti parco lineare e variante urbanistica Arch. Pamela Braschiotti Arch. Silvia Batti Arch. Antonietta Perrella Arch. Francesco Rossetti Dott. Barbara Paoletti	Ufficio Gare Dott. Benedetta Romani Dott. Monica Paoli Dott. Annalisa Poli	Planimetrie Sezione Particolare Scala: 1:200 - 1:50 - 1:20
---	---	--

Collaboratori Ing. Elisa Gorgati Arch. Chiara Botta	Verificatore:
---	---------------

Revisione: <b>Rev. 00</b>	Cartella informatica: Archivio progetti / PH284
------------------------------	--

Data: 05/12/2017	
---------------------	--

© Copyright Comune di Prato  
 è vietata la riproduzione anche parziale del documento